


SÚRADNICOVÝ SYSTÉM S-JTSK	VÝŠKOVÝ SYSTÉM Bpv	KATASTRÁLNE ÚZEMIE KOKOŠOVCE
OBJEDNÁVATEĽ OBEC KOKOŠOVCE 082 52 KOKOŠOVCE		OKRES STAVBY PREŠOV
VYPRACOVAL	ZODPOVEDNÝ PROJEKTANT	
ING. M. RIMARČÍK <i>M. Rimarcik</i>	ING. M. RIMARČÍK <i>M. Rimarcik</i>	
STAVBA KOKOŠOVCE, MIESTNA KOMUNIKÁCIA		
OBJEKT MIESTNA KOMUNIKÁCIA		
PRÍLOHA SITUÁCIA		

SO 01
PROJEKT MR

Ing. Marián Rimarcík
PROJEKT MR
080 06 Prešov, Strážnická 34
marian.rimarcik@wmx.sk

STUPEŇ OP	FORMÁT 2 A4
DÁTUM 02. 2020	Č. ZAK. 02/2020
MIERKA 1:500	Č. ARCH. 02/20
Č. PRÍLOHY 2	Č. SÚPRAVY

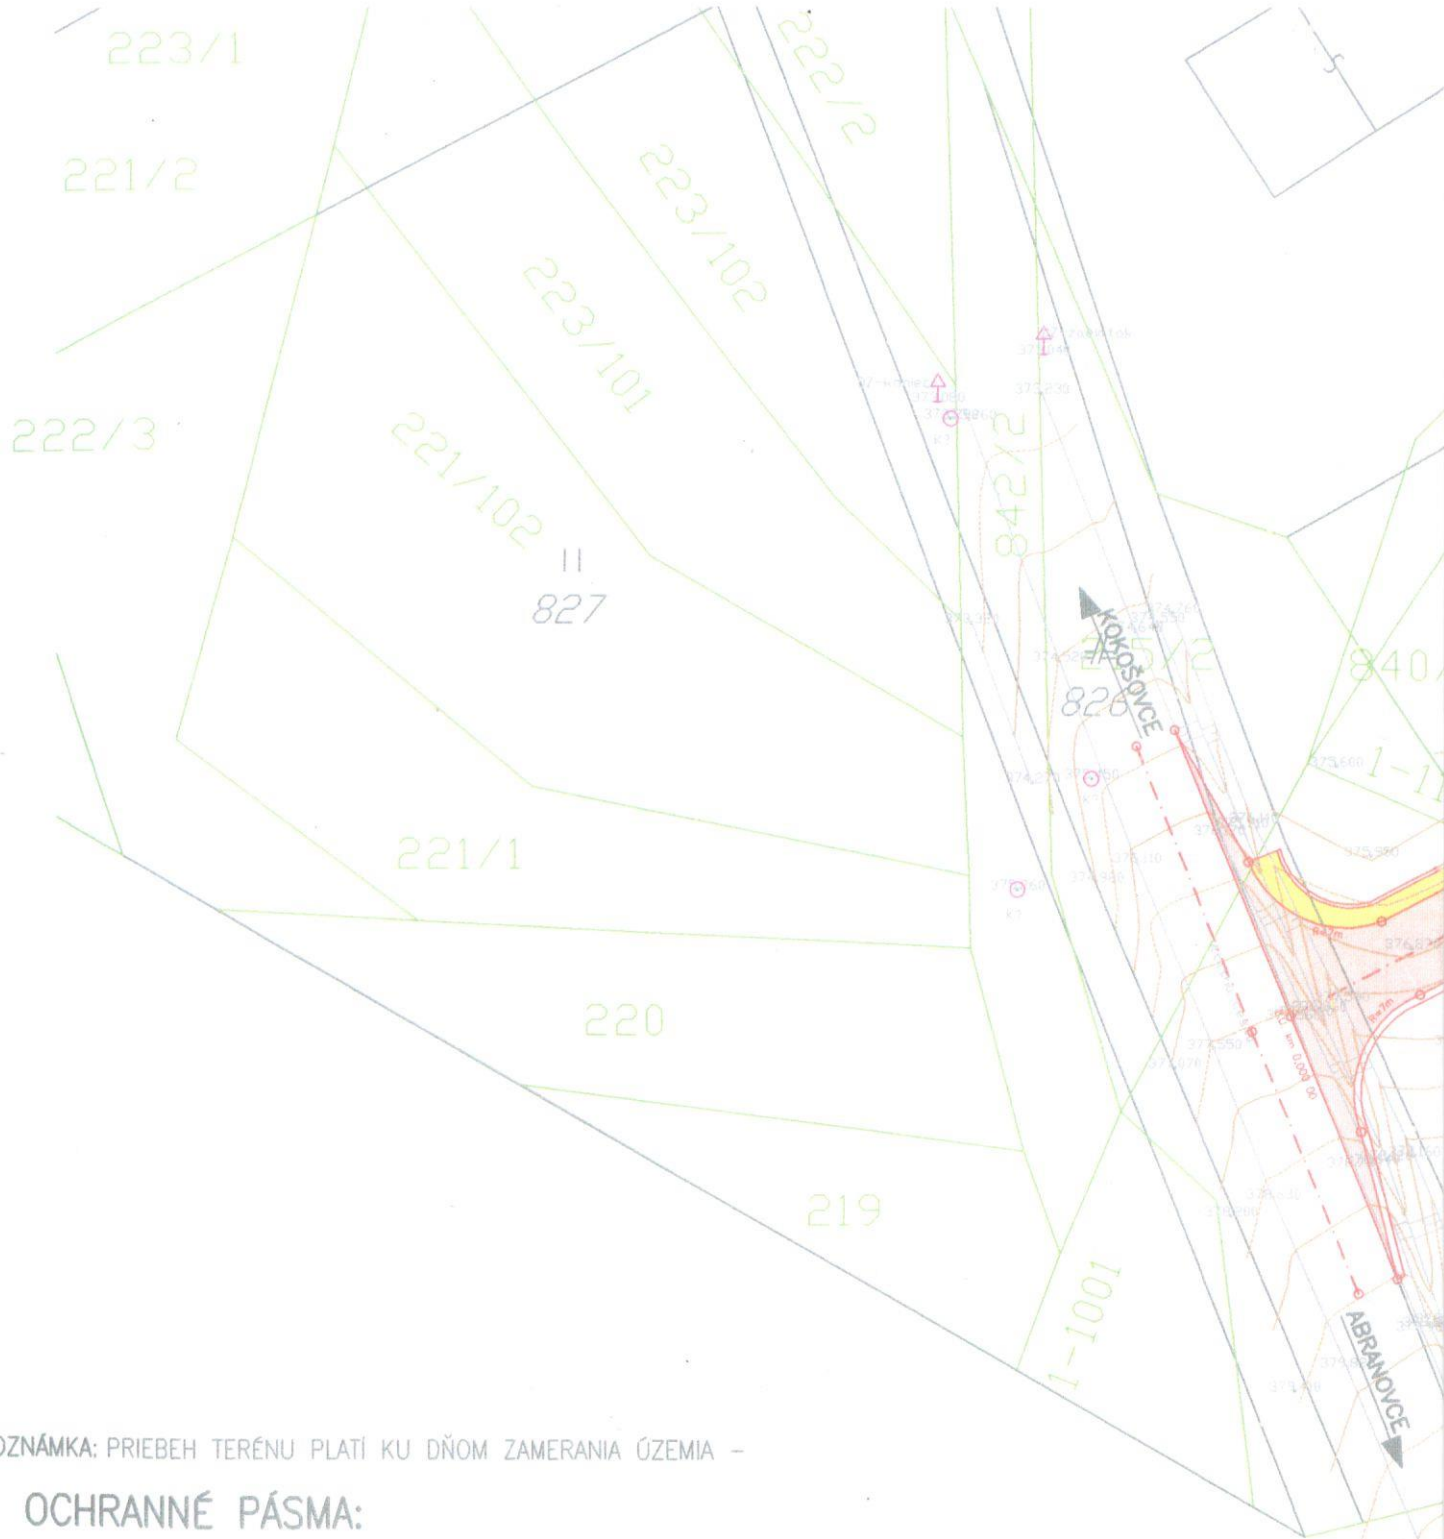

POZNÁMKA: PRIEBEH TERÉNU PLATÍ KU DŇOM ZAMERANIA ÚZEMIA -

OCHRANNÉ PÁSMA:

- | | |
|--|---------------------------|
| - CESTA III.TRIEDY | 25 m OD OSI CESTY |
| - MIESTNE KOMUNIKÁCIE | 15 m OD OSI CESTY |
| - VEREJNÉ TELEKOMUNIKAČNÉ SIETE | 1,5 m OD OSI VEDENIA |
| - VONKAJŠIE ELEKTRICKÉ VEDENIA 1-35 kV | 10 m OD KRAJNÉHO VODIČA |
| - VODOVODNÉ POTRUBIA | 2 m OD OKRAJA POTRUBIA |
| - PODZEMNÉ VEDENIA VN DO 22 kV | 1 m OD KRAJNÉHO VODIČA |
| - CESTNÁ KANALIZÁCIA..... | 3 M OD OKRAJA KANALIZÁCIE |
| - STL A NTL PLYNOVODY V OBCI..... | 1 M OD OSI POTRUBIA |

ZOZNAM OBJEKTOV:

1. SO 01 MIESTNA KOMUNIKÁCIA