

**Obecný úrad Kokošovce**  
**Stavebný úrad**

so sídlom Kokošovce 76, 082 52 Kokošovce

Číslo : KO-2022/059-OcÚ 001

Vo Fulianke dňa: 25.02.2022

**V E R E J N Á   V Y H L Á Š K A ,**

**ktorou sa oznamuje začatie územného konania spojeného so stavebným konaním a upustenie od ústneho pojednávania pre stavbu:  
„CHATA SIGORD“**

**Mgr. Michal Stul'ak, Višňová 12, 071 01 Michalovce** podal dňa **23.02.2022** na stavebnom úrade žiadosť o zlúčené územné a stavebné konanie na stavbu: „CHATA SIGORD“ na pozemku na parcele č. **KN-C 742/21 a 742/22** kat. územie **Kokošovce**.

Obec Kokošovce, ako vecne a miestne príslušný orgán štátnej správy podľa § 2 písm. e/ zák. NR SR č.416/2001 Z.z. o prechode niektorých pôsobností z orgánov štátnej správy na obce a na vyššie územné celky a ako príslušný stavebný úrad podľa § 117 zákona č.50/1976 Zb. o územnom plánovaní a stavebnom poriadku v znení jeho noviel /ďalej len stavebný zákon/, v súlade s ustanoveniami § 36 stavebného zákona, oznamujeme začatie územného konania v predmetnej veci.

Pretože stavebnému úradu sú dobre známe pomery na stavenisku a žiadosť poskytuje dostatočný podklad pre posúdenie navrhovanej stavby, upúšťa v zmysle § 61 ods. 2 stavebného zákona od miestneho zisťovania a ústneho pojednávania.

**Účastníci konania môžu svoje námietky k navrhovanej stavbe uplatniť najneskoršie do 7 pracovných dní odo dňa doručenia oznámenia, inak sa na neskoršie námietky v zmysle § 61 ods. 2 stavebného zákona neprihliadne.**

Do podkladov žiadosti možno nahliadnuť na Spoločnom OcÚ Fulianka – stavebný úrad, Fulianka č. 3, 082 12 Kapušany v dňoch pondelok, streda a piatok, po predchádzajúcej dohode s pracovníkom č. tel. 051/7481907.

Stavebný úrad v súlade s § 33 ods. 2 správneho poriadku umožňuje účastníkom konania, aby sa pred vydaním rozhodnutia mohli vyjadriť k jeho podkladu i k spôsobu jeho zistenia, prípadne navrhnúť jeho doplnenie.


Ak sa dá niektorý z účastníkov konania zastupovať, predloží jeho zástupca písomnú plnú moc.

Táto verejná vyhláška, ktorou sa oznamuje začatie územného konania spojeného so stavebným konaním, musí byť vyvesená spolu so situáciou umiestnenia stavby v súlade s ustanovením § 26 odst. 2) zák. č. 71/1967 Zb. o správnom konaní po dobu 15 dní na úradnej tabuli Obce Kokošovce a zverejnená na internetovej stránke dotknutej obce.

Posledný deň tejto lehoty je dňom doručenia oznámenia o začatí územného konania spojeného so stavebným konaním.

Do lehoty sa nezapočítava v súlade s § 26 odst. 2) zák. č. 71/1967 Zb. o správnom konaní, v znení jeho noviel deň, keď došlo ku skutočnosti určujúcej začiatok lehoty, t.j. deň keď došlo k vyveseniu tejto verejnej vyhlášky.

Ak koniec lehoty pripadne na deň pracovného pokoja, je posledným dňom lehoty najbližší budúci pracovný týždeň.

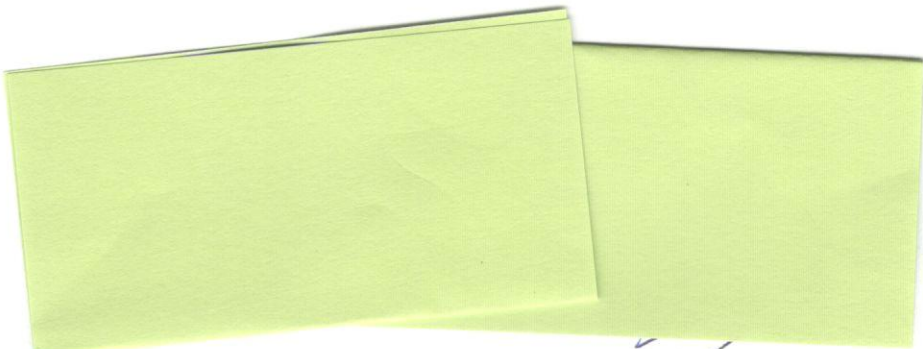


Mgr. Miroslav Skička  
starosta obce

Úradný záznam:

Verejná vyhláška bola vyvesená na úradnej tabuli obce Kokošovce

dňa..... 18. 3. 2022 .....

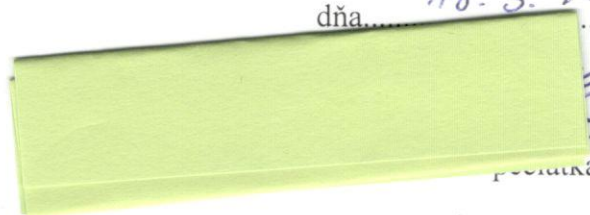

pečiatka a podpis

Verejná vyhláška bola zvesená z úradnej tabule obce Kokošovce

dňa.....


.....  
pečiatka a podpis

**Na vedomie:**

1. Stavebník: Mgr. Michal Stulák, Višňová 12, 071 01 Michalovce
2. Obec Kokošovce, Kokošovce 76, 082 52 Kokošovce
3. Projektant: Ing. arch. Jakub Števanek, Družstevná 115/33, 056 17 Solčany
4. Stav. dozor: Blažej Jurko, Makarenkova 51, 080 06 Lubotice
5. SPP, Mlynské Nivy 44/b, 825 11 Bratislava
6. VVS a.s., Kúpeľná 3, 080 01 Prešov
7. VSD a.s., Mlynská 31, 042 91 Košice
8. Slovak Telekom a.s., Bajkalská 28, 817 62 Bratislava
9. OR HaZZ, Požiarnická 1, 080 01 Prešov
10. Ostatní účastníci verejnou vyhláškou

Stavebný úrad spis

742/1

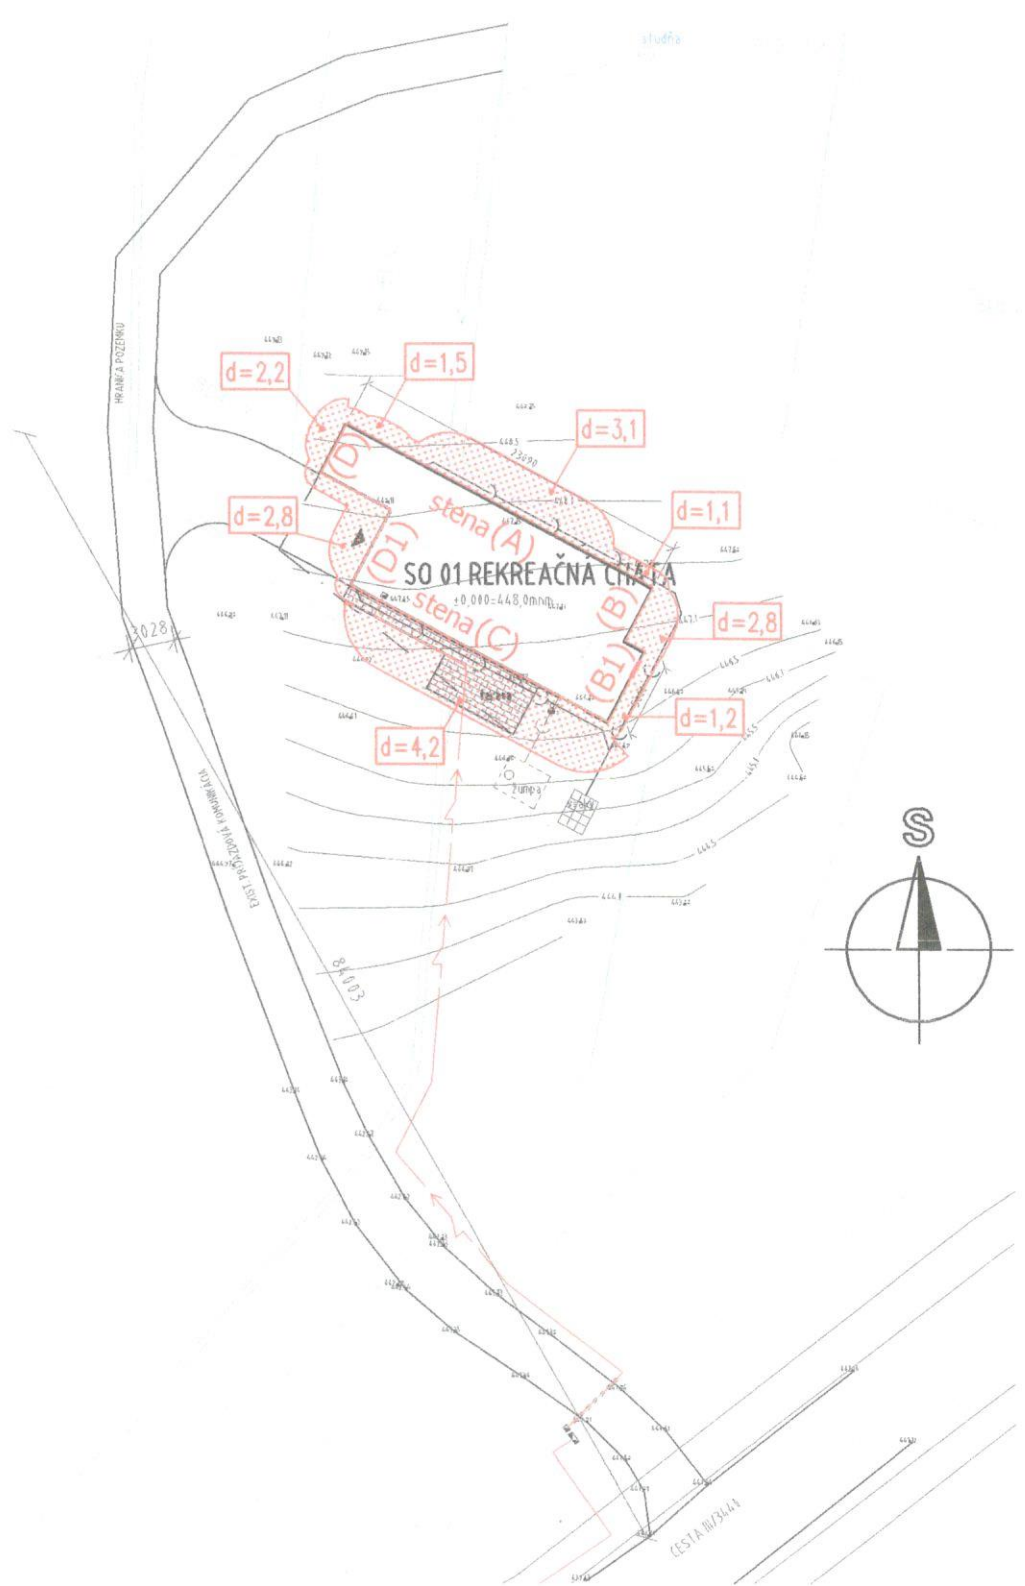

**Legenda :**

- d = ... HODNOTA ODSTUPOVEJ VZDIALENOSTI V M
- GRAFICKE ZNÁZORNENIE ODSTUPOVÝCH VZDIALENOSTÍ

Zodpovedný projektant:	Autor návrhu stavebnej časti:	Číslo kópie:	Vlastník výkresu:	
Ing. Miháliková Viera	Ing.arch. Jakub Števanča		PROJEKČNÁ KANCELÁRIA Ing. Viera Miháliková Jána Hollého 105, Michalovce mobil 0948 472 020 vimiproj@gmail.com	
Investor: Mgr. Michal Stulak, Višňová 12, Michalovce	Parcela: 742/21 a 742/22		Číslo zákazky: 1278-22	
Miesto stavby: Sigord, oktes Prešov, k. ú. Kokošovce	Názov stavby: <b>Chata Sigord</b>			
Objekt, časť stavby: <b>Riešenie PBS</b>	Diel: <b>PBS</b>		Dátum: 08.02.2022	Stupeň: DSP
Obsah výkresu: <b>Situácia</b>	Mierka: 1:500	Čís.výkresu: <b>PBS-01</b>		