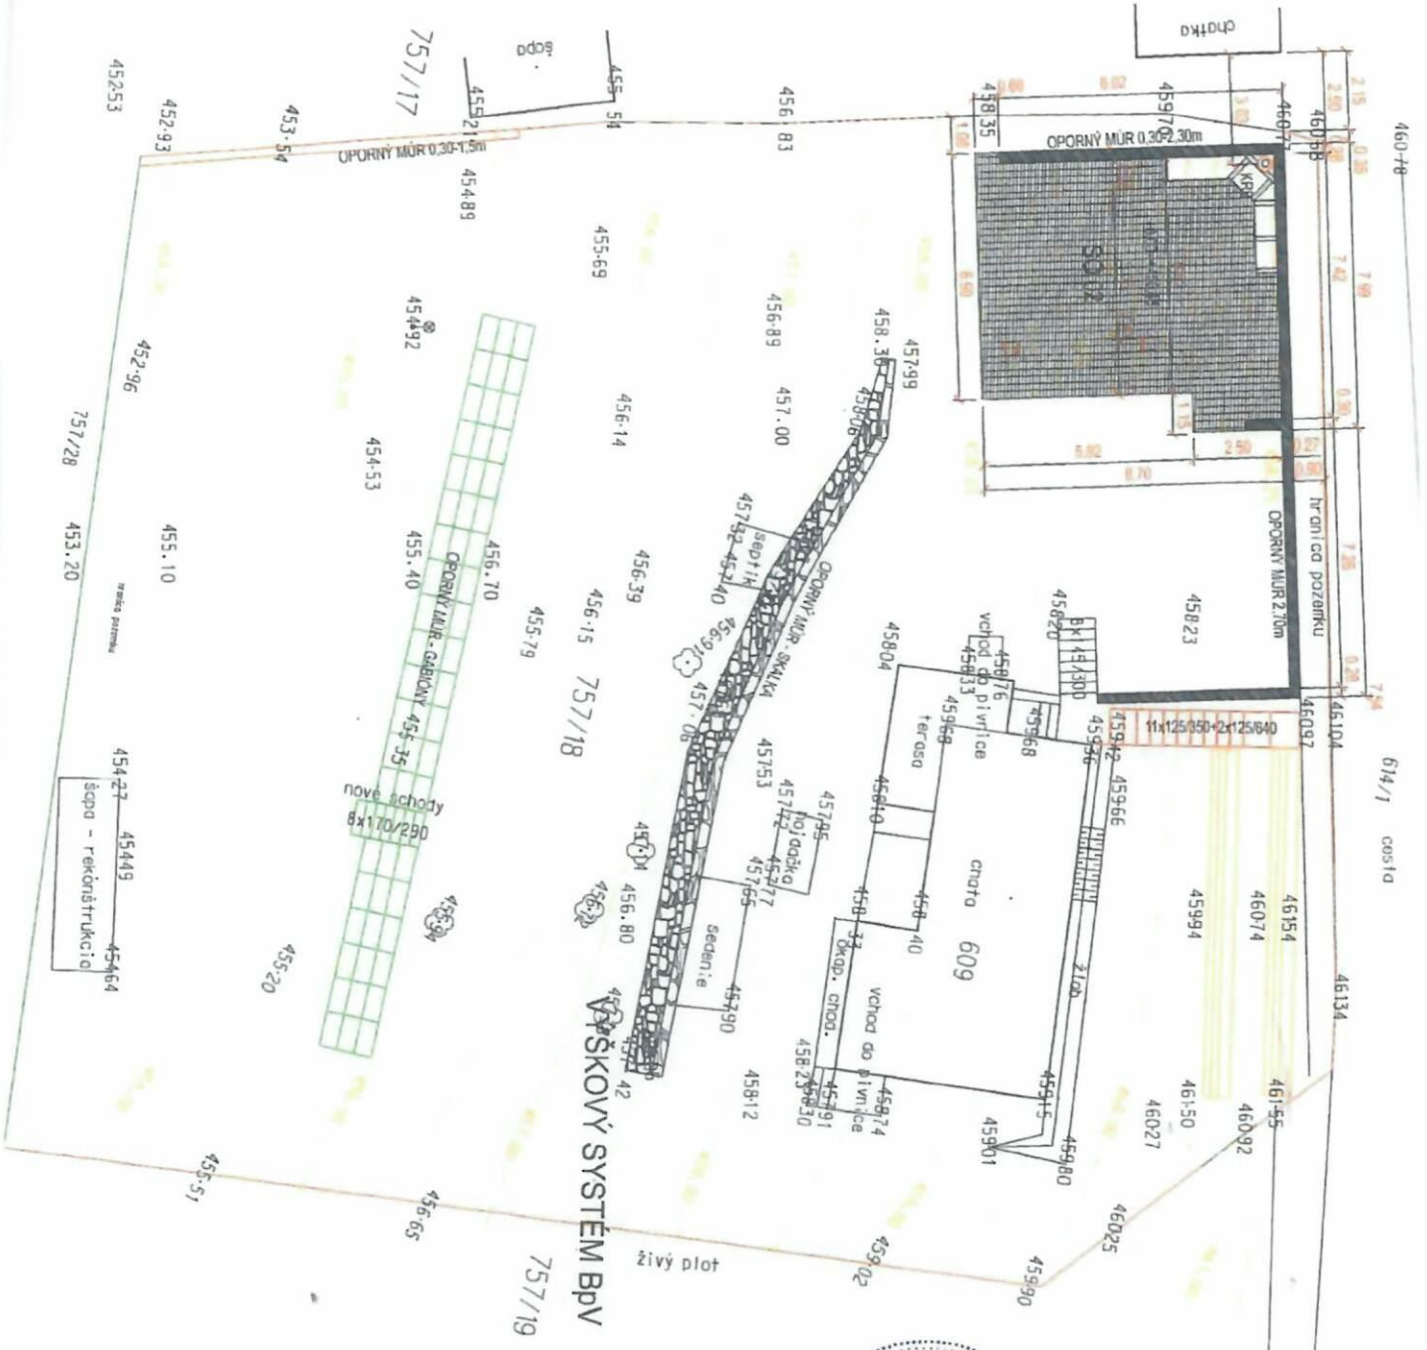

VÝŠKOVÝ SYSTÉM BpV

HLAVNÝ PROJEKTANT / CHIEF DESIGNER: ING. PETER VASIL	ING. PETER VASIL ŠTEFÁNIKOVA 28, MICHALOVCE IČO: 37317342 4689 * SP * I3	
ZODPOVEDNÝ PROJEKTANT / MAIN DESIGNER: ING. PETER VASIL		
VYPRACOVAL / PREPARED: ING. PETER VASIL		
Stavba: REKREAČNÁ CHATA - DOSTAVBA PRÍSTREŠKU S KRBOM K.Ú. 825 387 KOKOŠOVCE, PARC. č. 757/18 a 609	STUPEŇ:	PD PRE DODATOČNÉ STAVEBNÉ POVOLENIE
	DÁTUM:	09.09.2022
INVESTOR: ING. MARIÁN SABO a MANŽ. ZUZANA, LESNÍCKA 1315/24, 08005 PREŠOV	FORMÁT:	4 x A4
ČASŤ / PART: SO 02 PRÍSTREŠOK S KRBOM	MIERKA:	VÝKR.Č. / DRAW.No.
VÝKRES / DRAWING: SITUÁCIA PRÍSTREŠKU	1 : 200	ASR - 1