
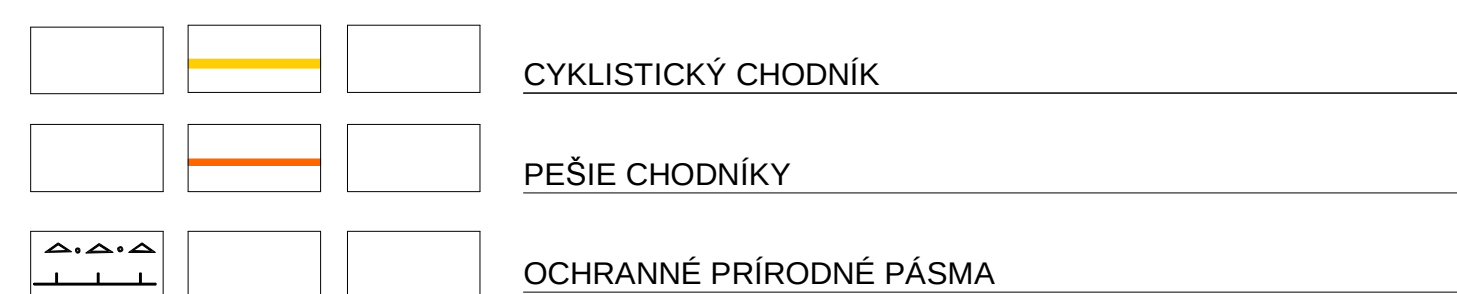
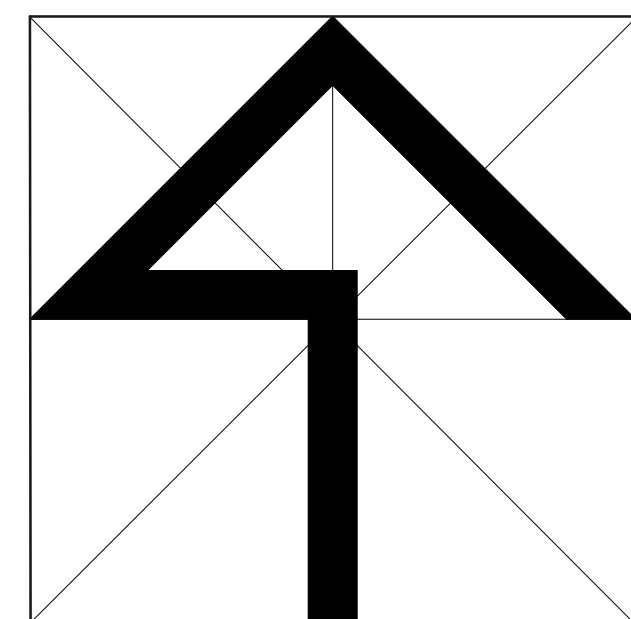


Územný plán obce

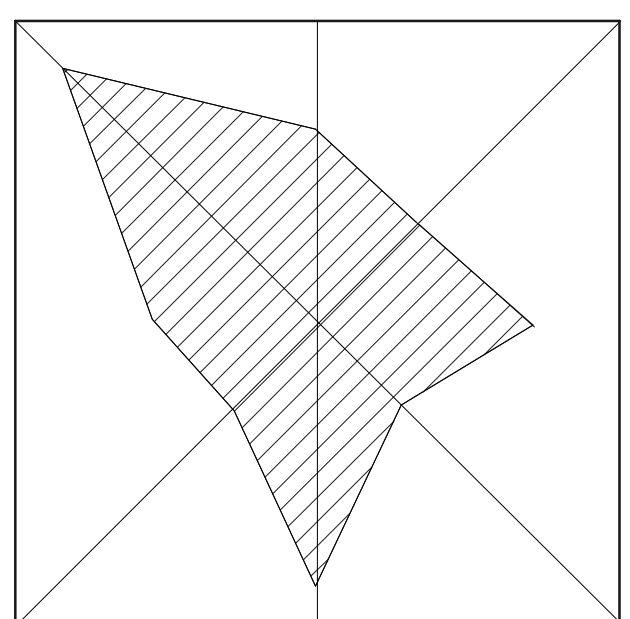

- | | |
|----|--------------------------|
| 5 | MALÝ MUK - REKONŠTRUKCIA |
| 6 | AREÁL KÚPALISKÁ |
| 7 | BOBOVÁ DRÁHA |
| 8 | OBČERSTVENIE |
| 9 | HARMÓNIA - ROZŠÍRENIE |
| 10 | UBYTOVACIE ZARIADENIA |

 $M=1:2000$ 

			
ATELIÉR s.r.o. PREŠOV			
NÁZOV ZÁKAZY		ÚPN - O - KOKOŠOVCE	
STUPEN, KATEGÓRIA		REKREAČNÁ OBLAST SEGORD	
ORÁSNÝ VÝKRES		Čistopis	
HLAVNÝ RÝSEŤ Ing. arch. Z. Černákovič		KRESLIL Ing. arch. J. Jánko	
ČÍSLO VÝKRESU		ČÍSLO VÝKRESU	
9		9	