


05/2005

ATELIÉR URBEKO s.r.o Prešov


# KOKOŠOVCE

## Územný plán obce

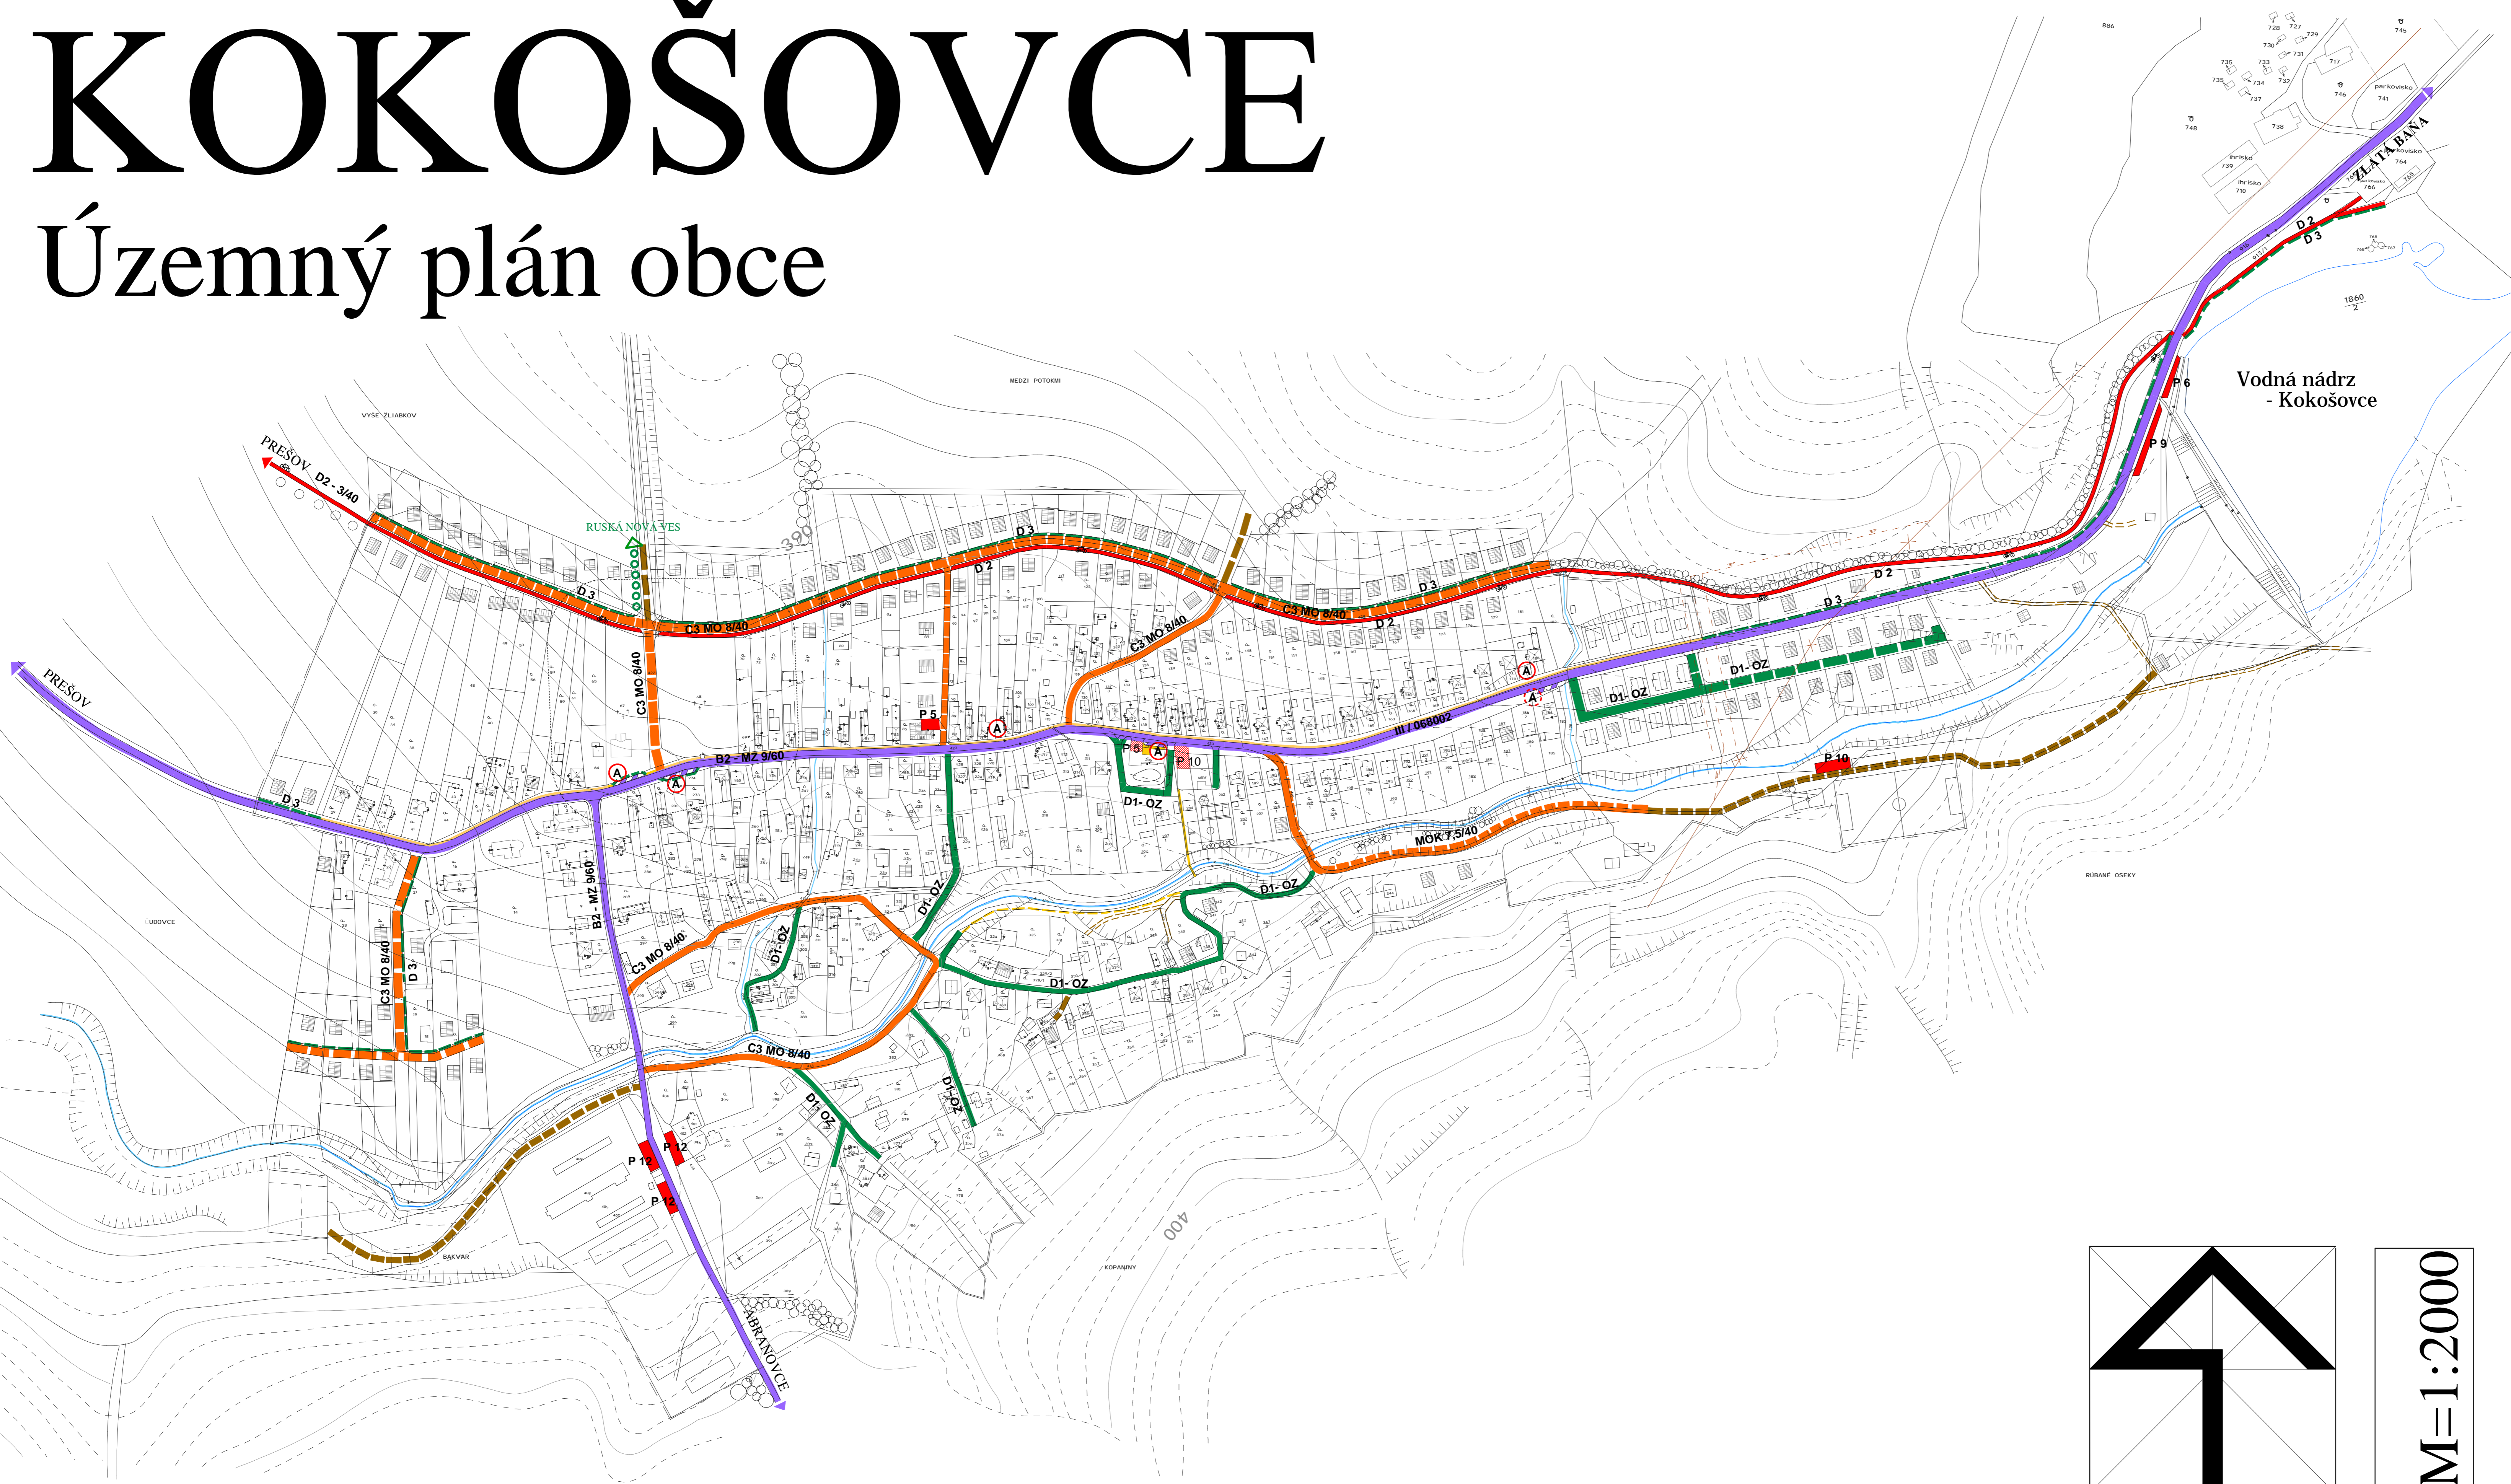


### LEGENDA

STAV	NÁVRH	
		ŠTÁTNE CESTY I. TRIEDY
		MIESTNE OBSLUŽNÉ KOMUNIKÁCIE
		UKLUDNENÉ KOMUNIKÁCIE
		SPEVNENÉ ÚČELOVÉ KOMUNIKÁCIE
		NESPEVNENÉ ÚČELOVÉ KOMUNIKÁCIE
		PEŠIE CHODNÍKY
		CYKLISTICKÉ CHODNÍKY
		NESPEVNENÉ PEŠIE CHODNÍKY
		PARKOVISKÁ
		AUTOBUSOVÉ ZASTÁVKY
		TURISTICKÁ TRASA

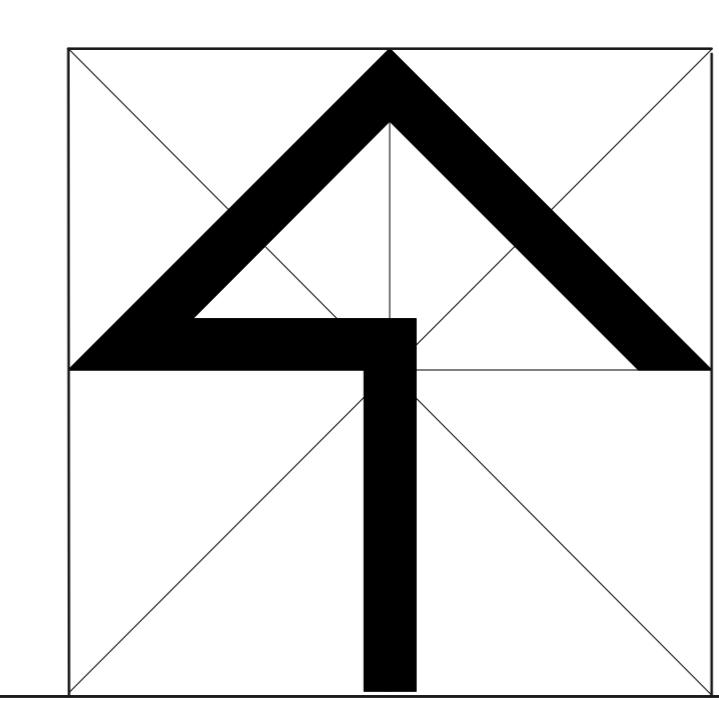

M=1:2000

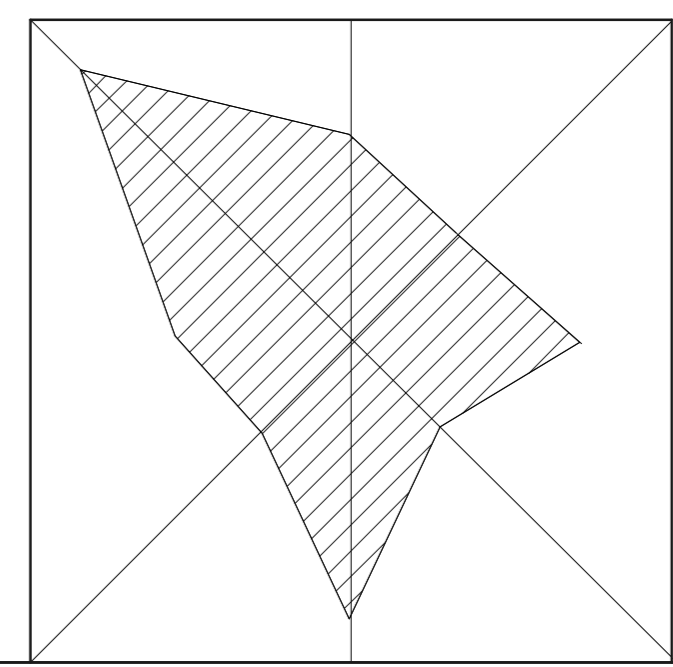

<b>ATELIÉR URBEKO s.r.o. PREŠOV</b>		OBSTARÁVATEĽ
NÁZOV ZÁKAZY	ÚPN - O - KOKOŠOVCE	Okú Kokošovce
STUPEN, KATEGÓRIA	Čistopis	DAŤUM
ORSAH VÝKRESU	NÁVRH DOPRAVY	05.2005
HLAVNÝ RIŠTEĽ	ZHOTOVITEĽ	MIERKA
Ing.arch.Z.Semčivá		1:2000
	KRESLIL	ČÍSLO VÝKRESU
	Koňarková Jarka	4