



KOKOŠOVCE

ZMENY A DOPLNKY č.1/2017

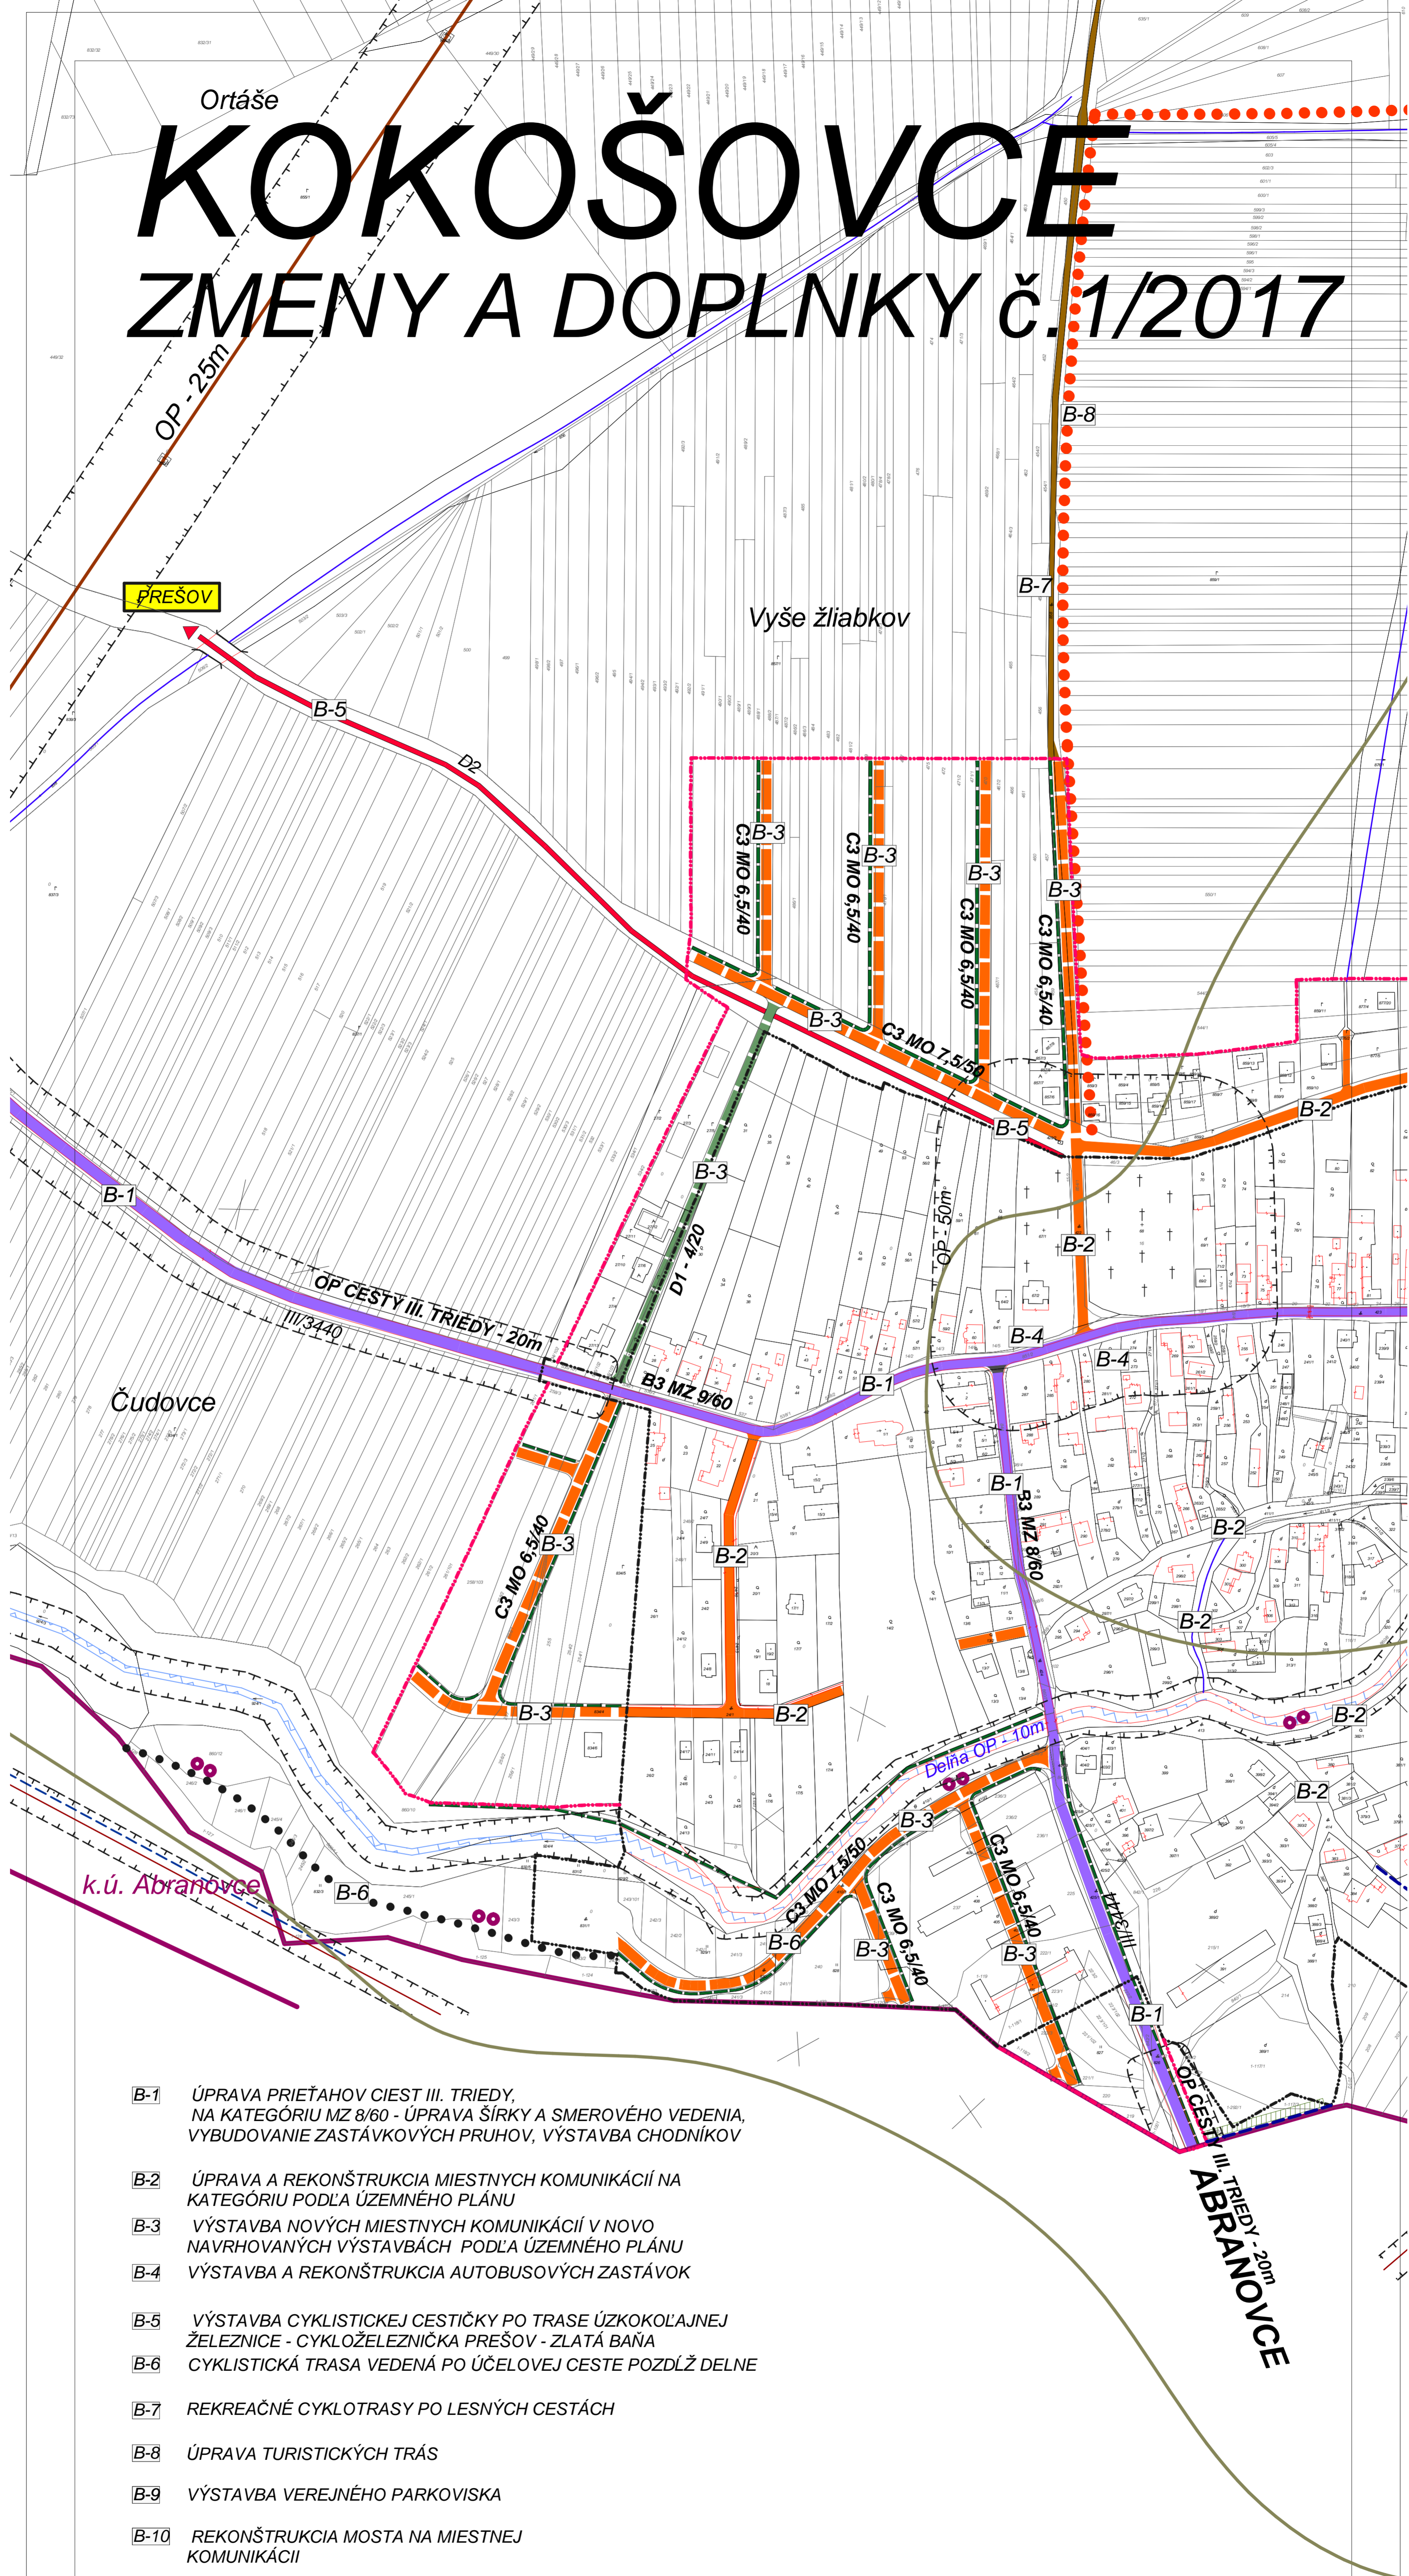

- B-1** ÚPRAVA PRIETĀHOV CIEST III. TRIEDY, NA KATEGÓRIU MZ 8/60 - ÚPRAVA ŠÍRKY A SMEROVÉHO VEDENIA, VYBUDOVANIE ZASTÁVKOVÝCH PRUHOV, VÝSTAVBA CHODNÍKOV
- B-2** ÚPRAVA A REKONŠTRUKCIA MIESTNYCH KOMUNIKÁCIÍ NA KATEGÓRIU PODĽA ÚZEMNÉHO PLÁNU
- B-3** VÝSTAVBA NOVÝCH MIESTNYCH KOMUNIKÁCIÍ V NOVO NAVRHOVANÝCH VÝSTAVBÁCH PODĽA ÚZEMNÉHO PLÁNU
- B-4** VÝSTAVBA A REKONŠTRUKCIA AUTOBUSOVÝCH ZASTÁVKOV
- B-5** VÝSTAVBA CYKLISTICKEJ CESTIČKY PO TRASE ÚZKOKOĽAJNEJ ŽELEZNICE - CYKLOŽELEZNIČKA PREŠOV - ZLATÁ BAŇA
- B-6** CYKLISTICKÁ TRASA VEDENÁ PO ÚČELOVEJ CESTE POZDĽ DELNE
- B-7** REKREAČNÉ CYKLOTRASY PO LESNÝCH CESTÁCH
- B-8** ÚPRAVA TURISTICKÝCH TRÁS
- B-9** VÝSTAVBA VEREJNÉHO PARKOVISKA
- B-10** REKONŠTRUKCIA MOSTA NA MIESTNEJ KOMUNIKÁCIÍ

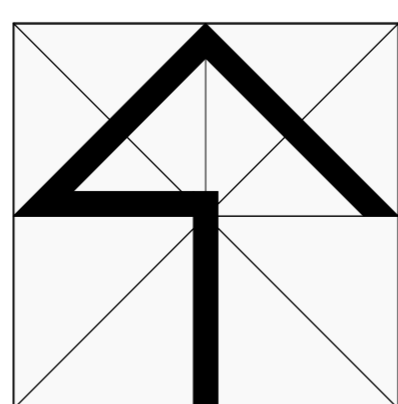

M=1:2 000

NÁZOV ZÁKAZKY Zmeny a doplnky č.1 ÚPN OBCE KOKOŠOVCE	OBSTARÁVATEĽ OBEC KOKOŠOVCE
STUPEŇ, KATEGÓRIA NÁVRH	DÁTUM 10/2017
OBSAH VÝKRESU NÁVRH DOPRAVY	MIERKA 1:2000
HLAVNÝ RIEŠITEĽ Ing.arch.Vladimír Lipus	ZHOTOVITEĽ KRESLIL Kačmariková Janka
	ČÍSLO VÝKRESU náložka č. 4