
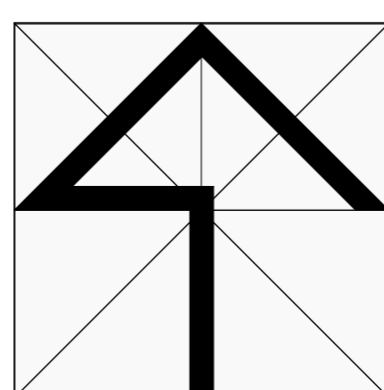


Ortáše

KOKOŠOVCE

ZMENY A DOPLNKY č. 1/2017

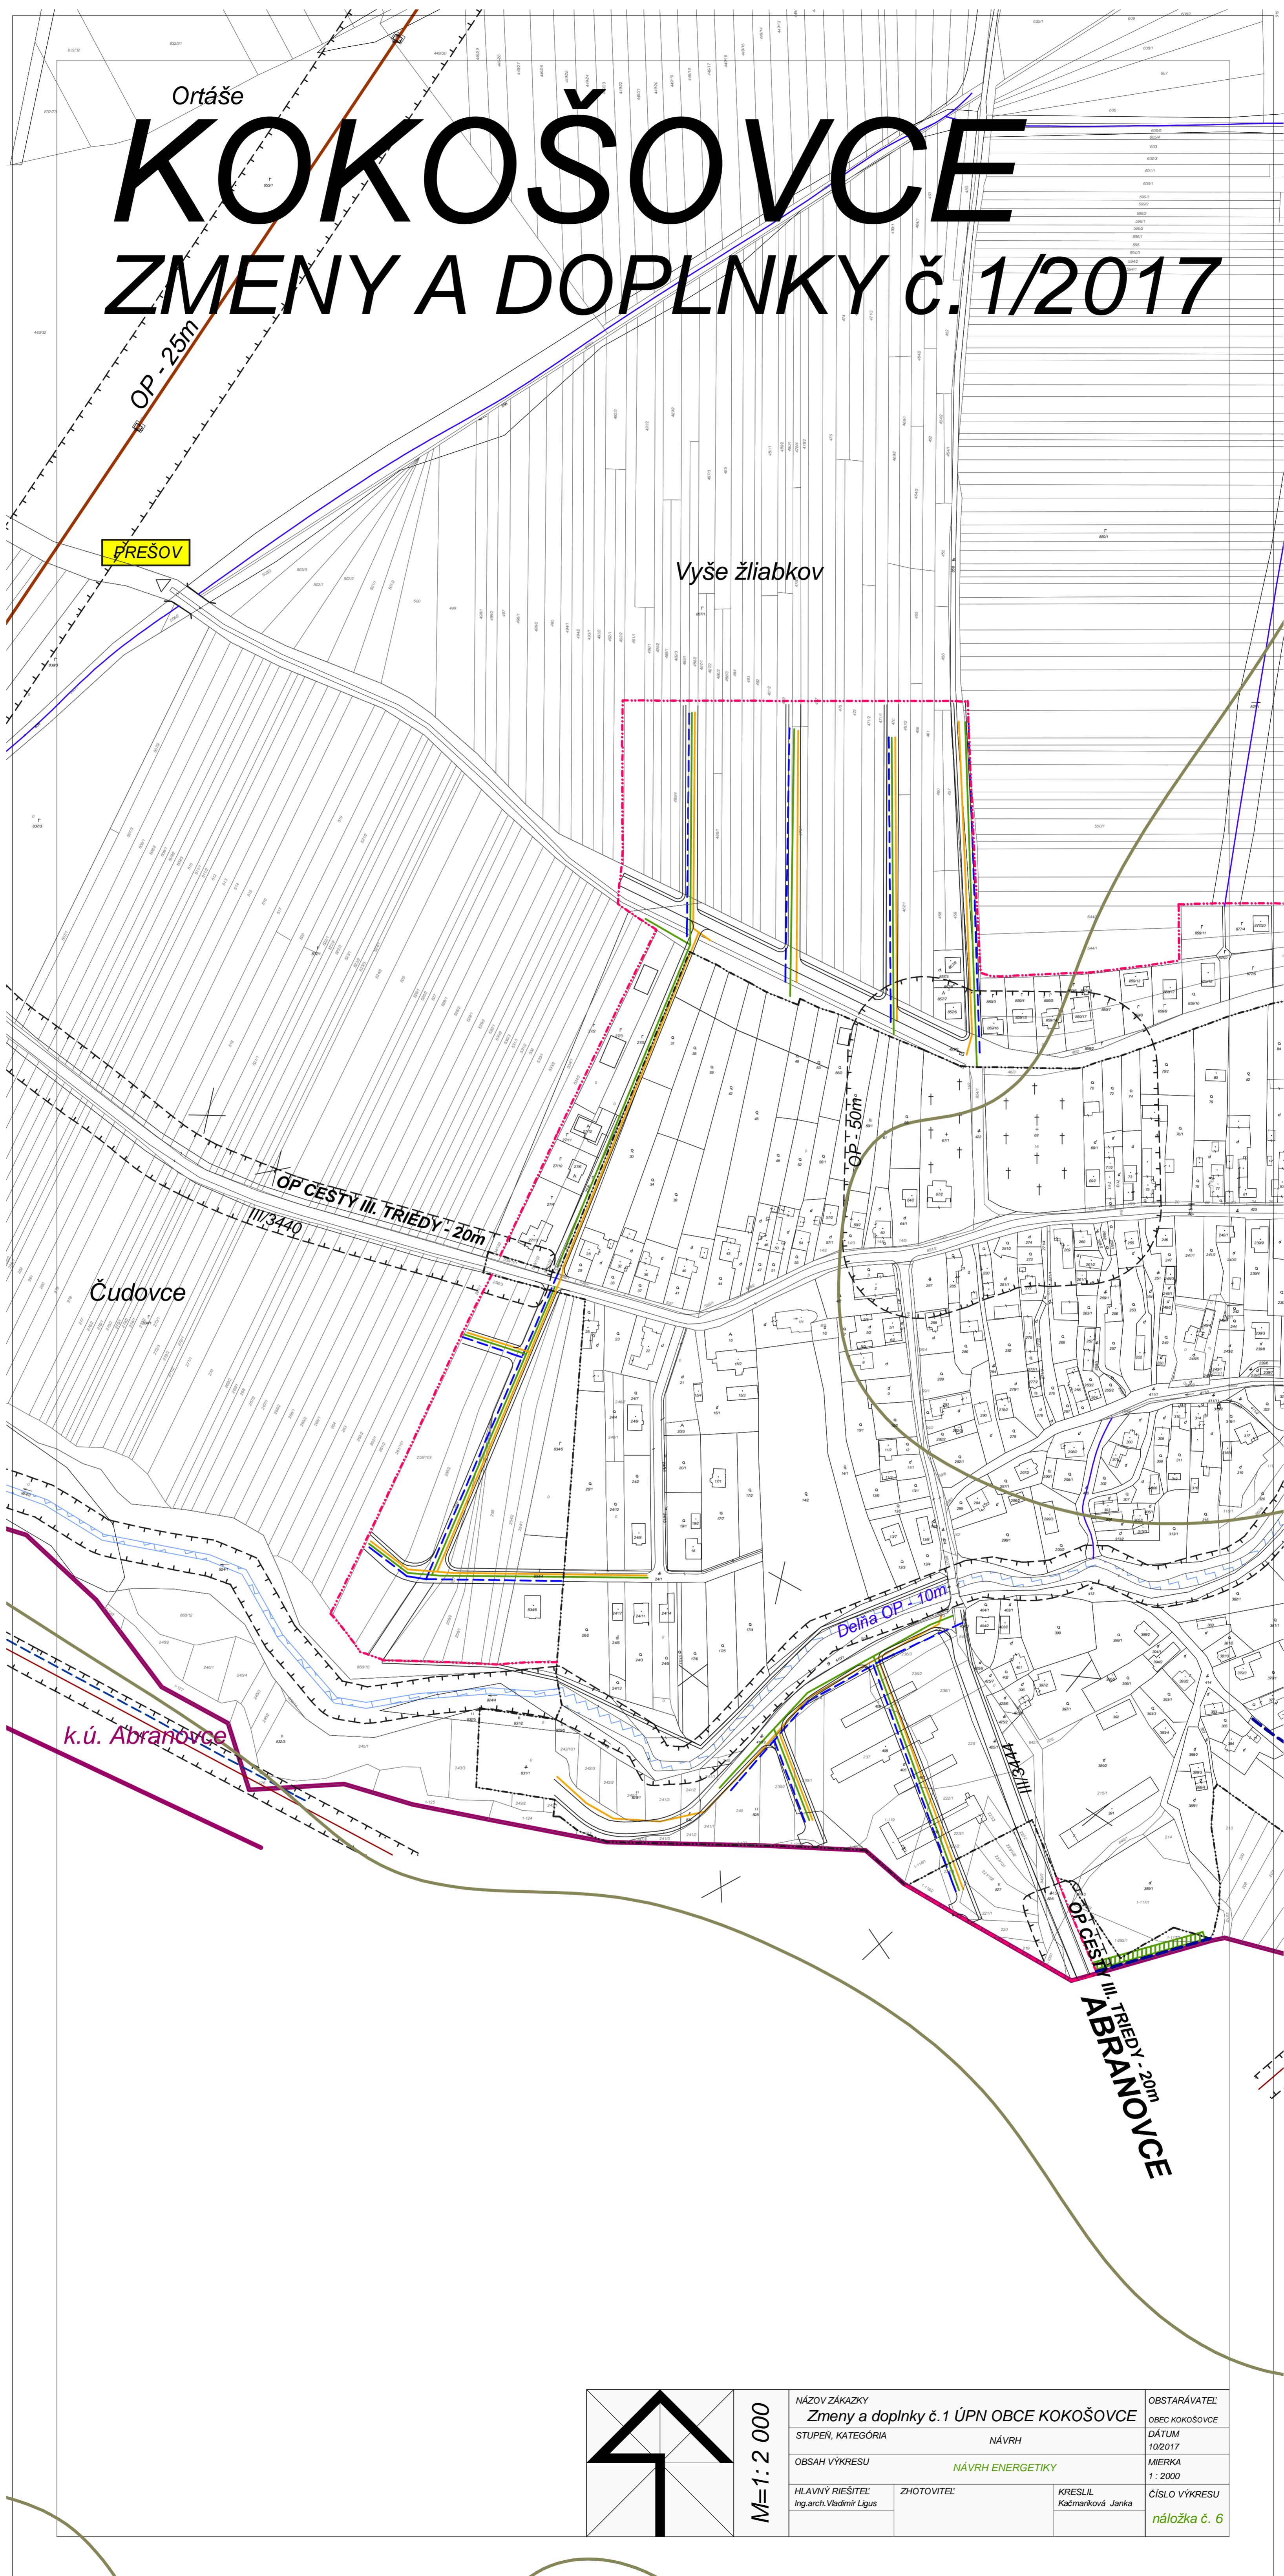

M=1:2 000

NÁZOV ZÁKAZKY	Zmeny a doplnky č.1 ÚPN OBCE KOKOŠOVCE		OBSTARÁVATEL
STUPEŇ, KATEGÓRIA	NÁVRH		OBEC KOKOŠOVCE
OBSAH VÝKRESU	NÁVRH ENERGETIKY		DÁTUM
Hlavný riešiteľ:	Zhotoviteľ:	Kreslil:	102017
Ing.arch. Vladimír Lopus		Kačmariková Janka	MIERKA
			1:2000
			ČÍSLO VÝKRESU
			náložka č. 6