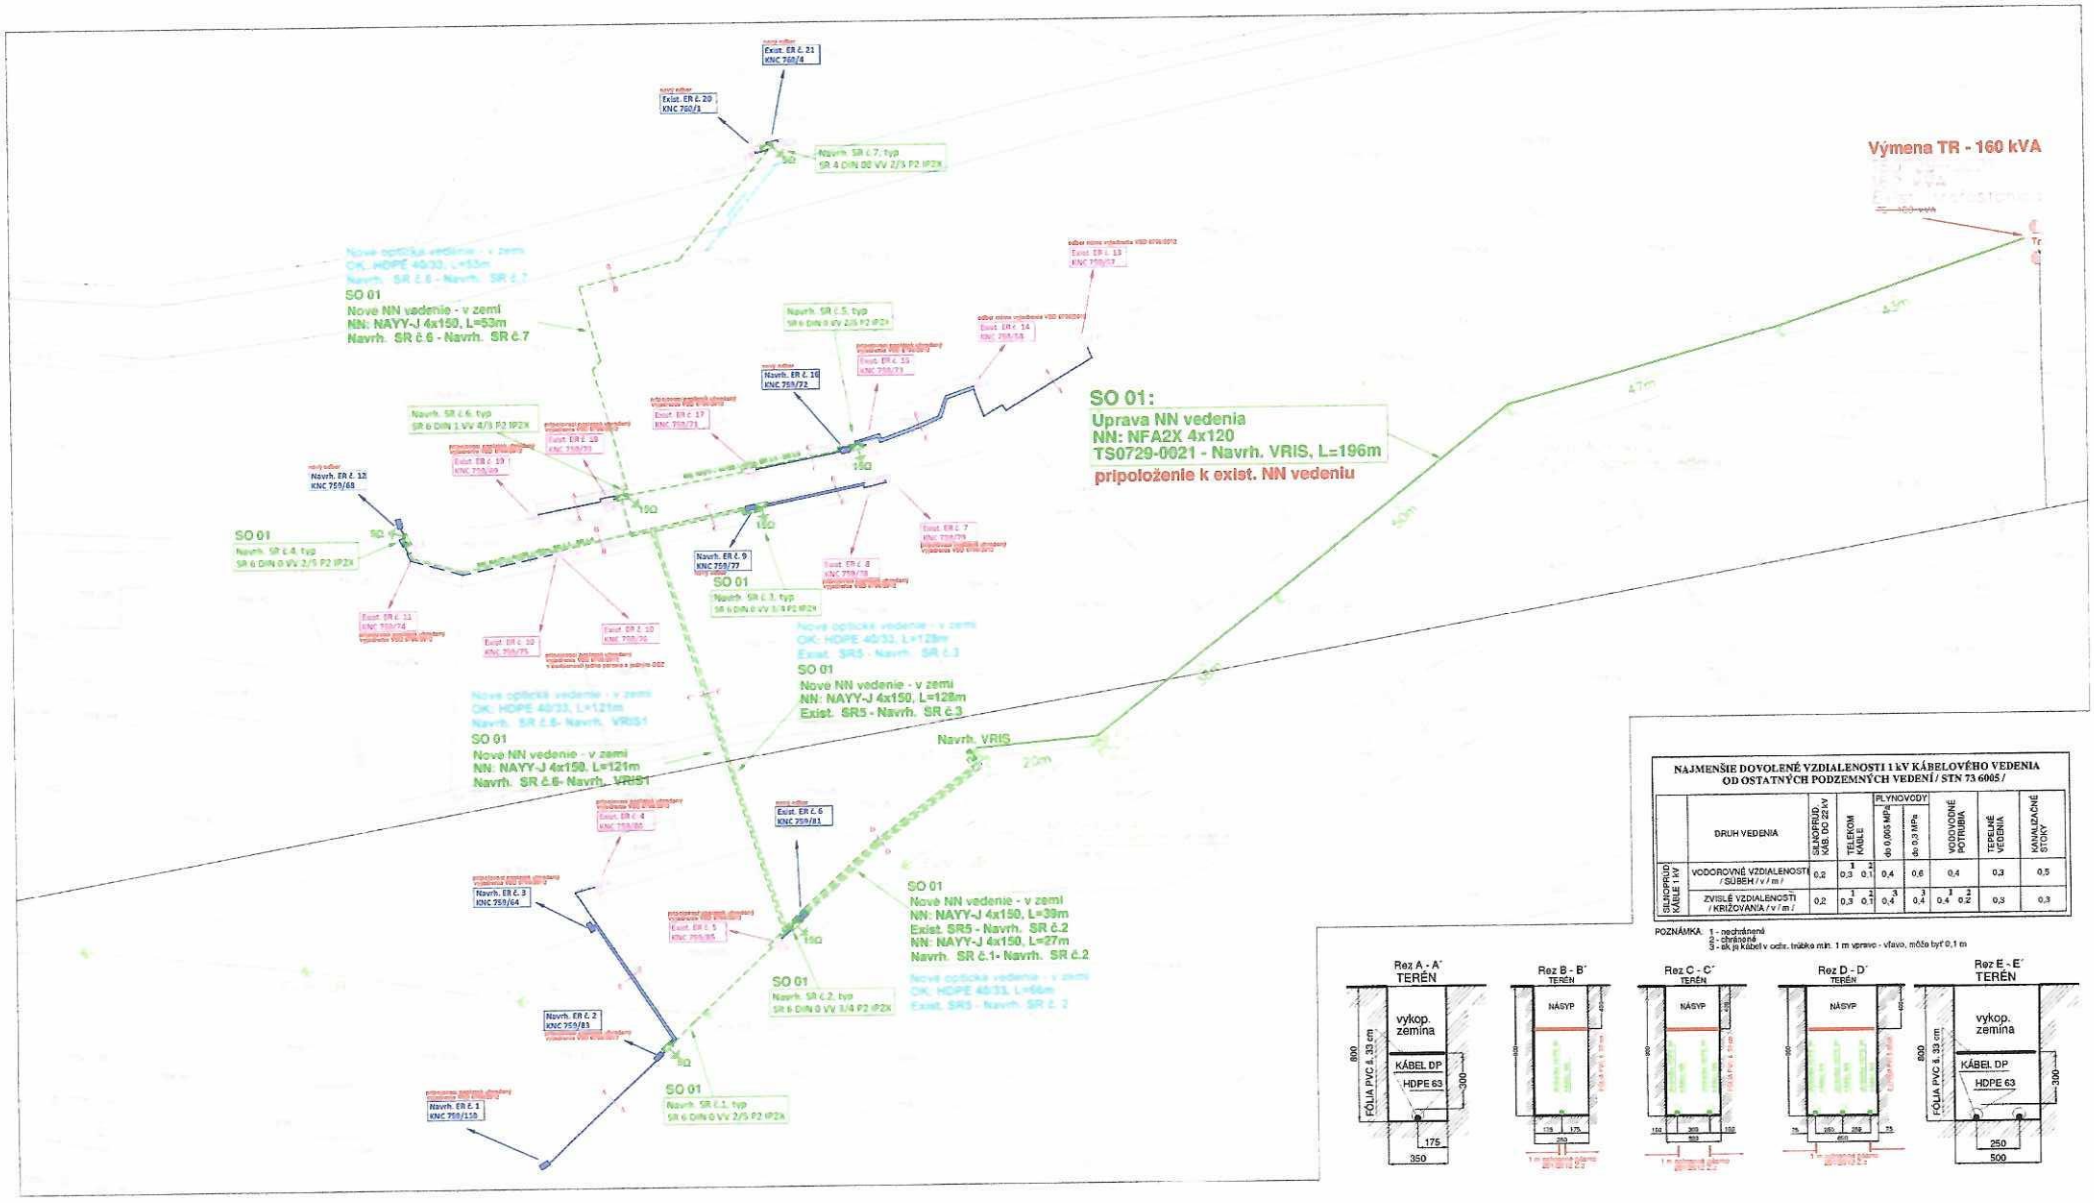

NAJMENŠIE DOVOLENÉ VZDIALENOSTI 1 kV KÁBLOVÉHO VEDENIA OD OSTATNÝCH PODZEMNÝCH VEDENÍ / STN 73 6005 /

	DRUH VEDENIA	SILNOPRÚD. KÁB. DO 22 kV	TELEKOM. KÁBLE	PLYNOVODY do 0,005 MPa	PLYNOVODY do 0,3 MPa	VODOVODNÉ POTRUBIA	TEPELNÉ VEDENIA	KANALIZAČNÉ STOKY
SILNOPRÚD. KÁBLE 1 kV	VODOROVNÉ VZDIALENOSTI / SÚBEH / v / m /	0,2	0,3 [1] 0,1 [2]	0,4	0,6	0,4	0,3	0,5
	ZVISLÉ VZDIALENOSTI / KRÍŽOVANIA / v / m /	0,2	0,3 [1] 0,1 [2]	0,4 [3]	0,4 [3]	0,4 [3] 0,2 [3]	0,3	0,3

POZNÁMKA 1 - nechránené
2 - chránené
3 - ak je kábel v odp. trúbke min. 1 m vpravo - vľavo, môže byť 0,1 m