


KOKOŠOVCE

ZMENY A DOPLNKY č.1/2017

KOKOŠOVCE


Územný plán obce

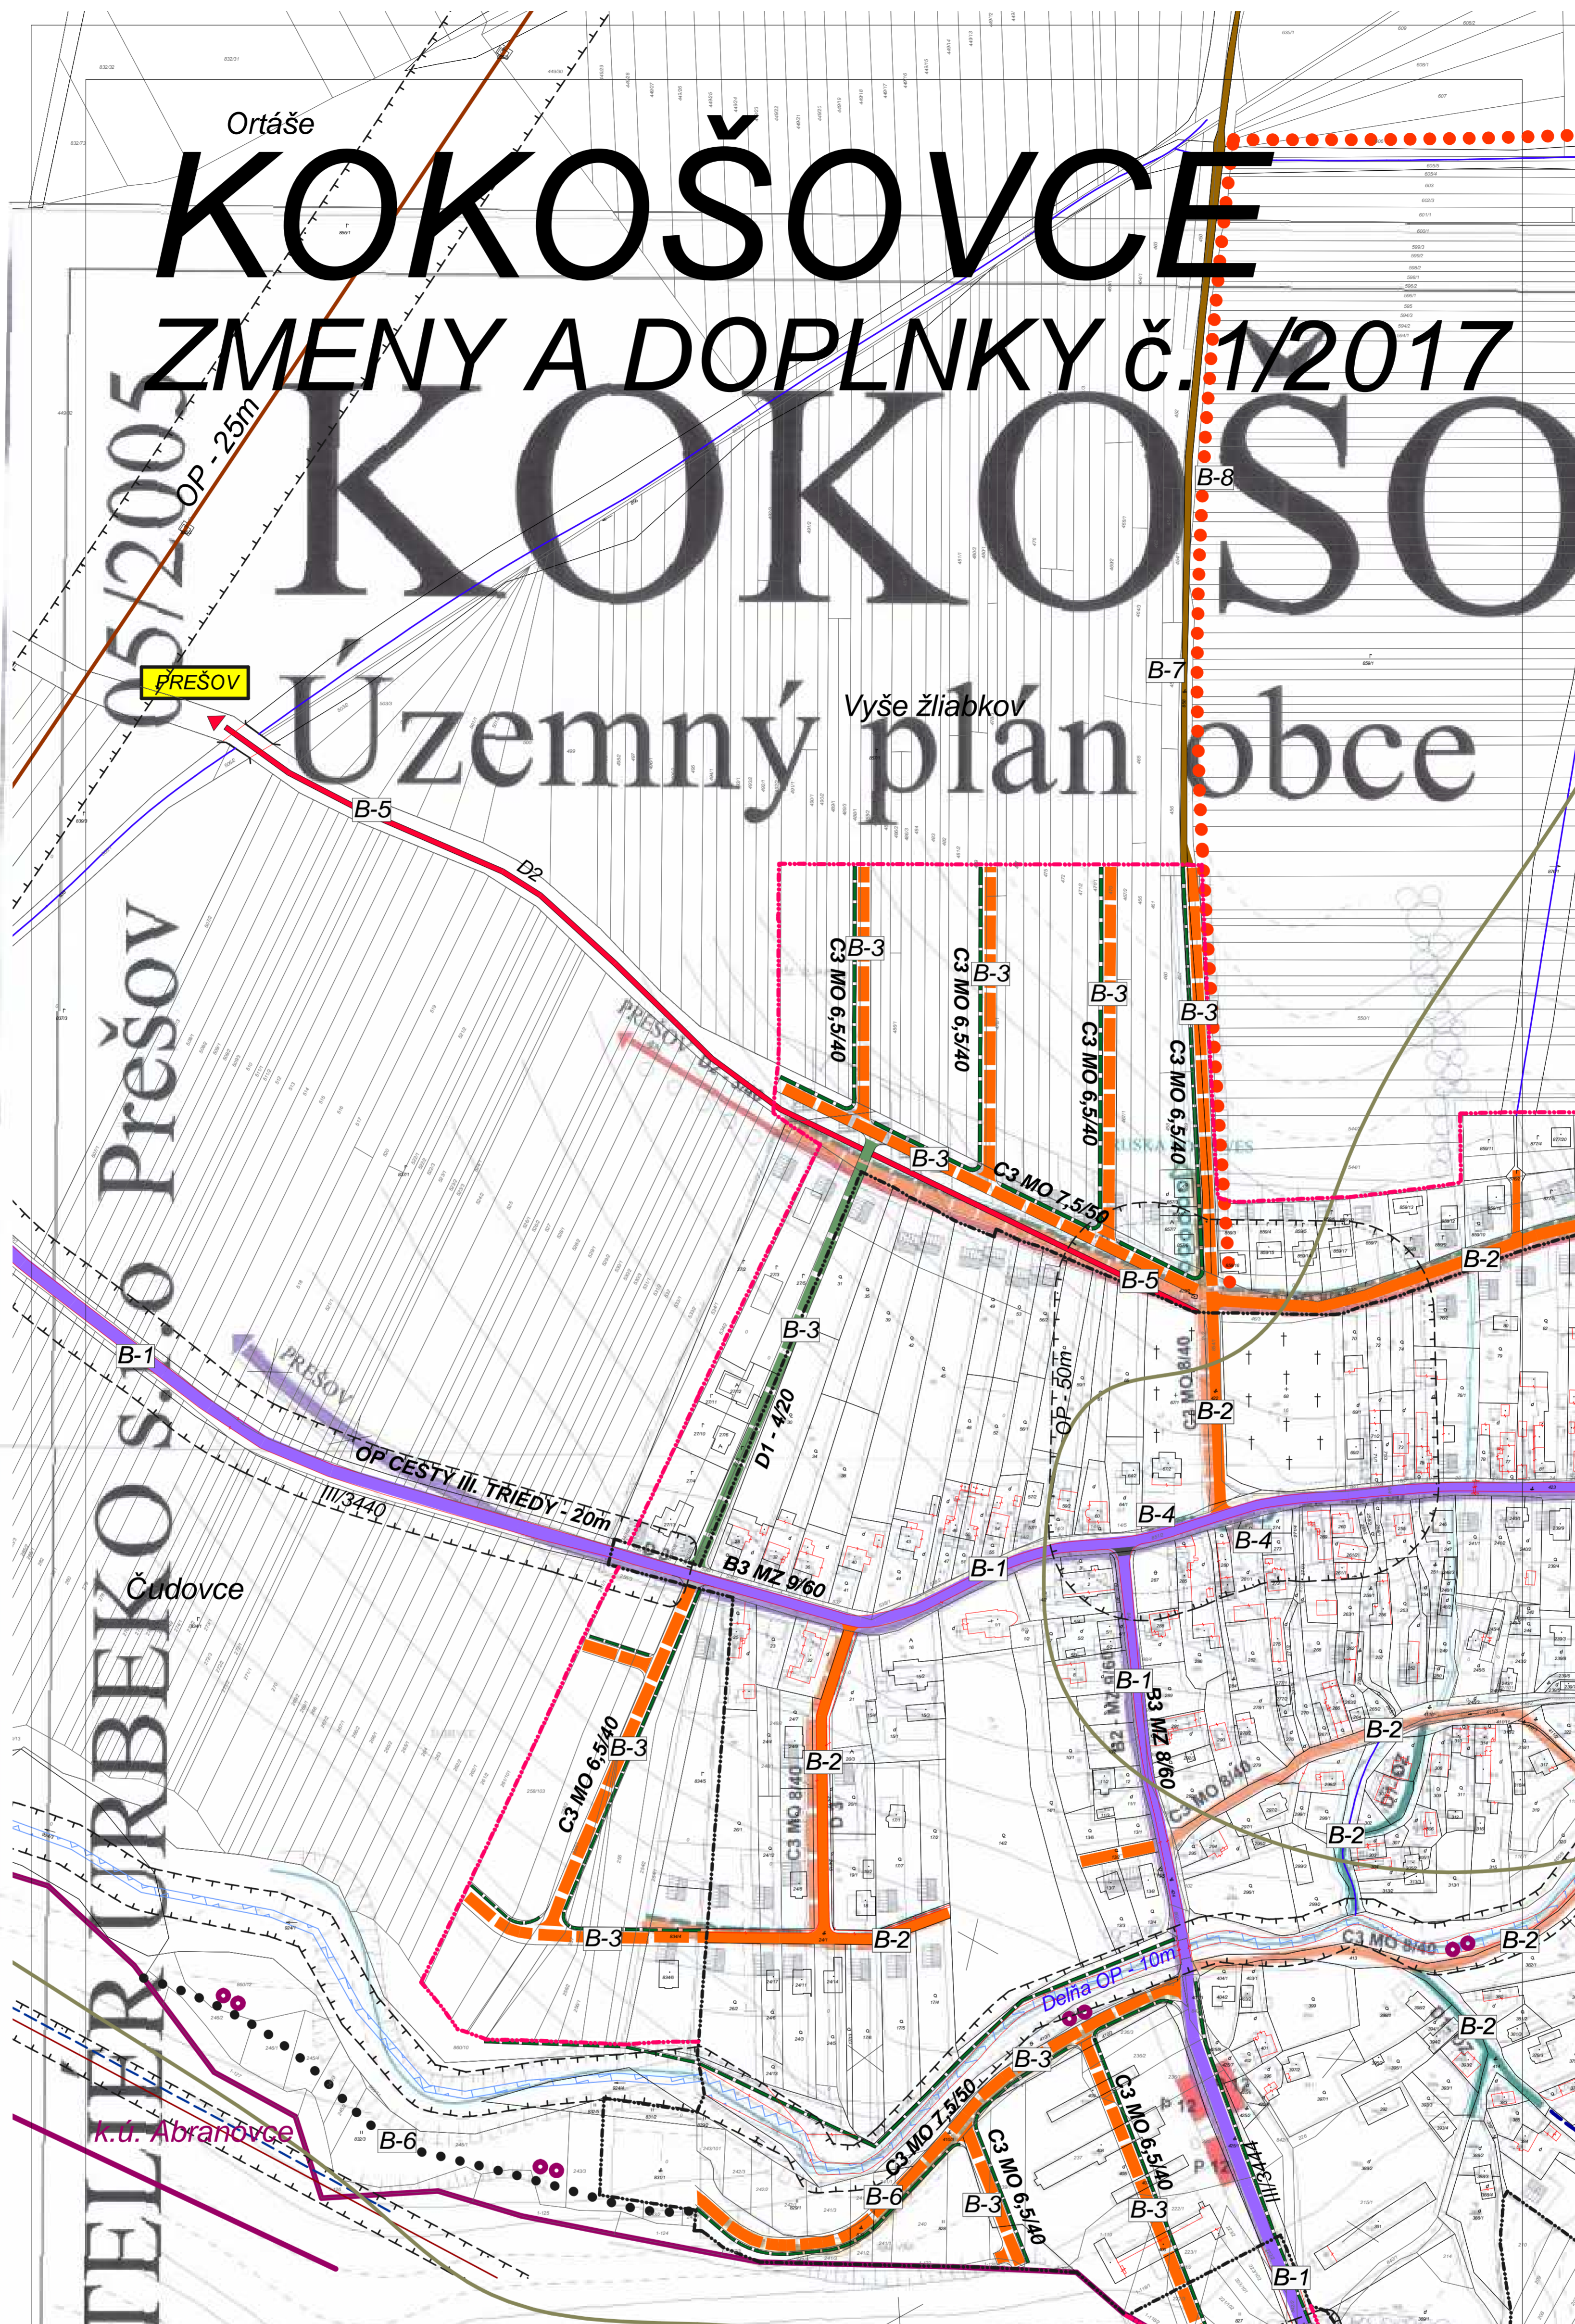

ATELIER URBEMKO S. r. o. Prešov

OP CESTY III. TRIEDY - 20m
K. u. ABRANOVCE

- B-1 ÚPRAVA PRIĚTAHOV CIEST III. TRIEDY, NA KATEGÓRIU MZ 8/60 - ÚPRAVA ŠÍRKY A SMEROVÉHO VEDENIA, VYBUDOVANIE ZASTÁVKOVÝCH PRUHOV, VÝSTAVBA CHODNÍKOV
- B-2 ÚPRAVA A REKONŠTRUKCIA MIESTNYCH KOMUNIKÁCIÍ NA KATEGÓRIU PODĽA ÚZEMNÉHO PLÁNU
- B-3 VÝSTAVBA NOVÝCH MIESTNYCH KOMUNIKÁCIÍ V NOVO NAVRHOVANÝCH VÝSTAVBÁCH PODĽA ÚZEMNÉHO PLÁNU
- B-4 VÝSTAVBA A REKONŠTRUKCIA AUTOBUSOVÝCH ZASTÁVKOV
- B-5 VÝSTAVBA CYKLISTICKEJ CESTIČKY PO TRASE ÚZKOKOLAJNEJ ŽELEZNICE - CYKLOŽELEZNIČKA PREŠOV - ZLATÁ BAŇA
- B-6 CYKLISTICKÁ TRASA VEDENÁ PO ÚČELOVEJ CESTE POZDĽ DELNE
- B-7 REKREAČNÉ CYKLOTRASY PO LESNÝCH CESTÁCH
- B-8 ÚPRAVA TURISTICKÝCH TRÁS
- B-9 VÝSTAVBA VEREJNÉHO PARKOVISKA
- B-10 REKONŠTRUKCIA MOSTA NA MIESTNEJ KOMUNIKÁCIÍ

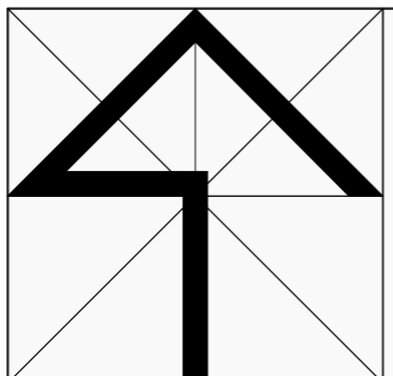

M=1:2 000

| | | | | |
|-------------------------|--|-------------------|---------------|----------------|
| NÁZOV ZÁKAZY | Zmeny a doplnky č.1 ÚPN OBCE KOKOŠOVCE | | OBSTARÁVATEL | OBEC KOKOŠOVCE |
| STUPEŇ, KATEGÓRIA | NÁVRH | | DÁTUM | 10/2017 |
| OBSAH VÝKRESU | NÁVRH DOPRAVY | | MIERKA | 1:2000 |
| HĽAVNÝ RIEŠITEĽ | ZHOTOVITEĽ | KRESLIL | ČÍSLO VÝKRESU | náložka č. 4 |
| Ing.arch.Vladimír Lígus | | Kačmariková Janka | | |