


Ortáše

KOKOŠOVCE


ZMENY A DOPLNKY č.1/2017

KOKOŠOVCE

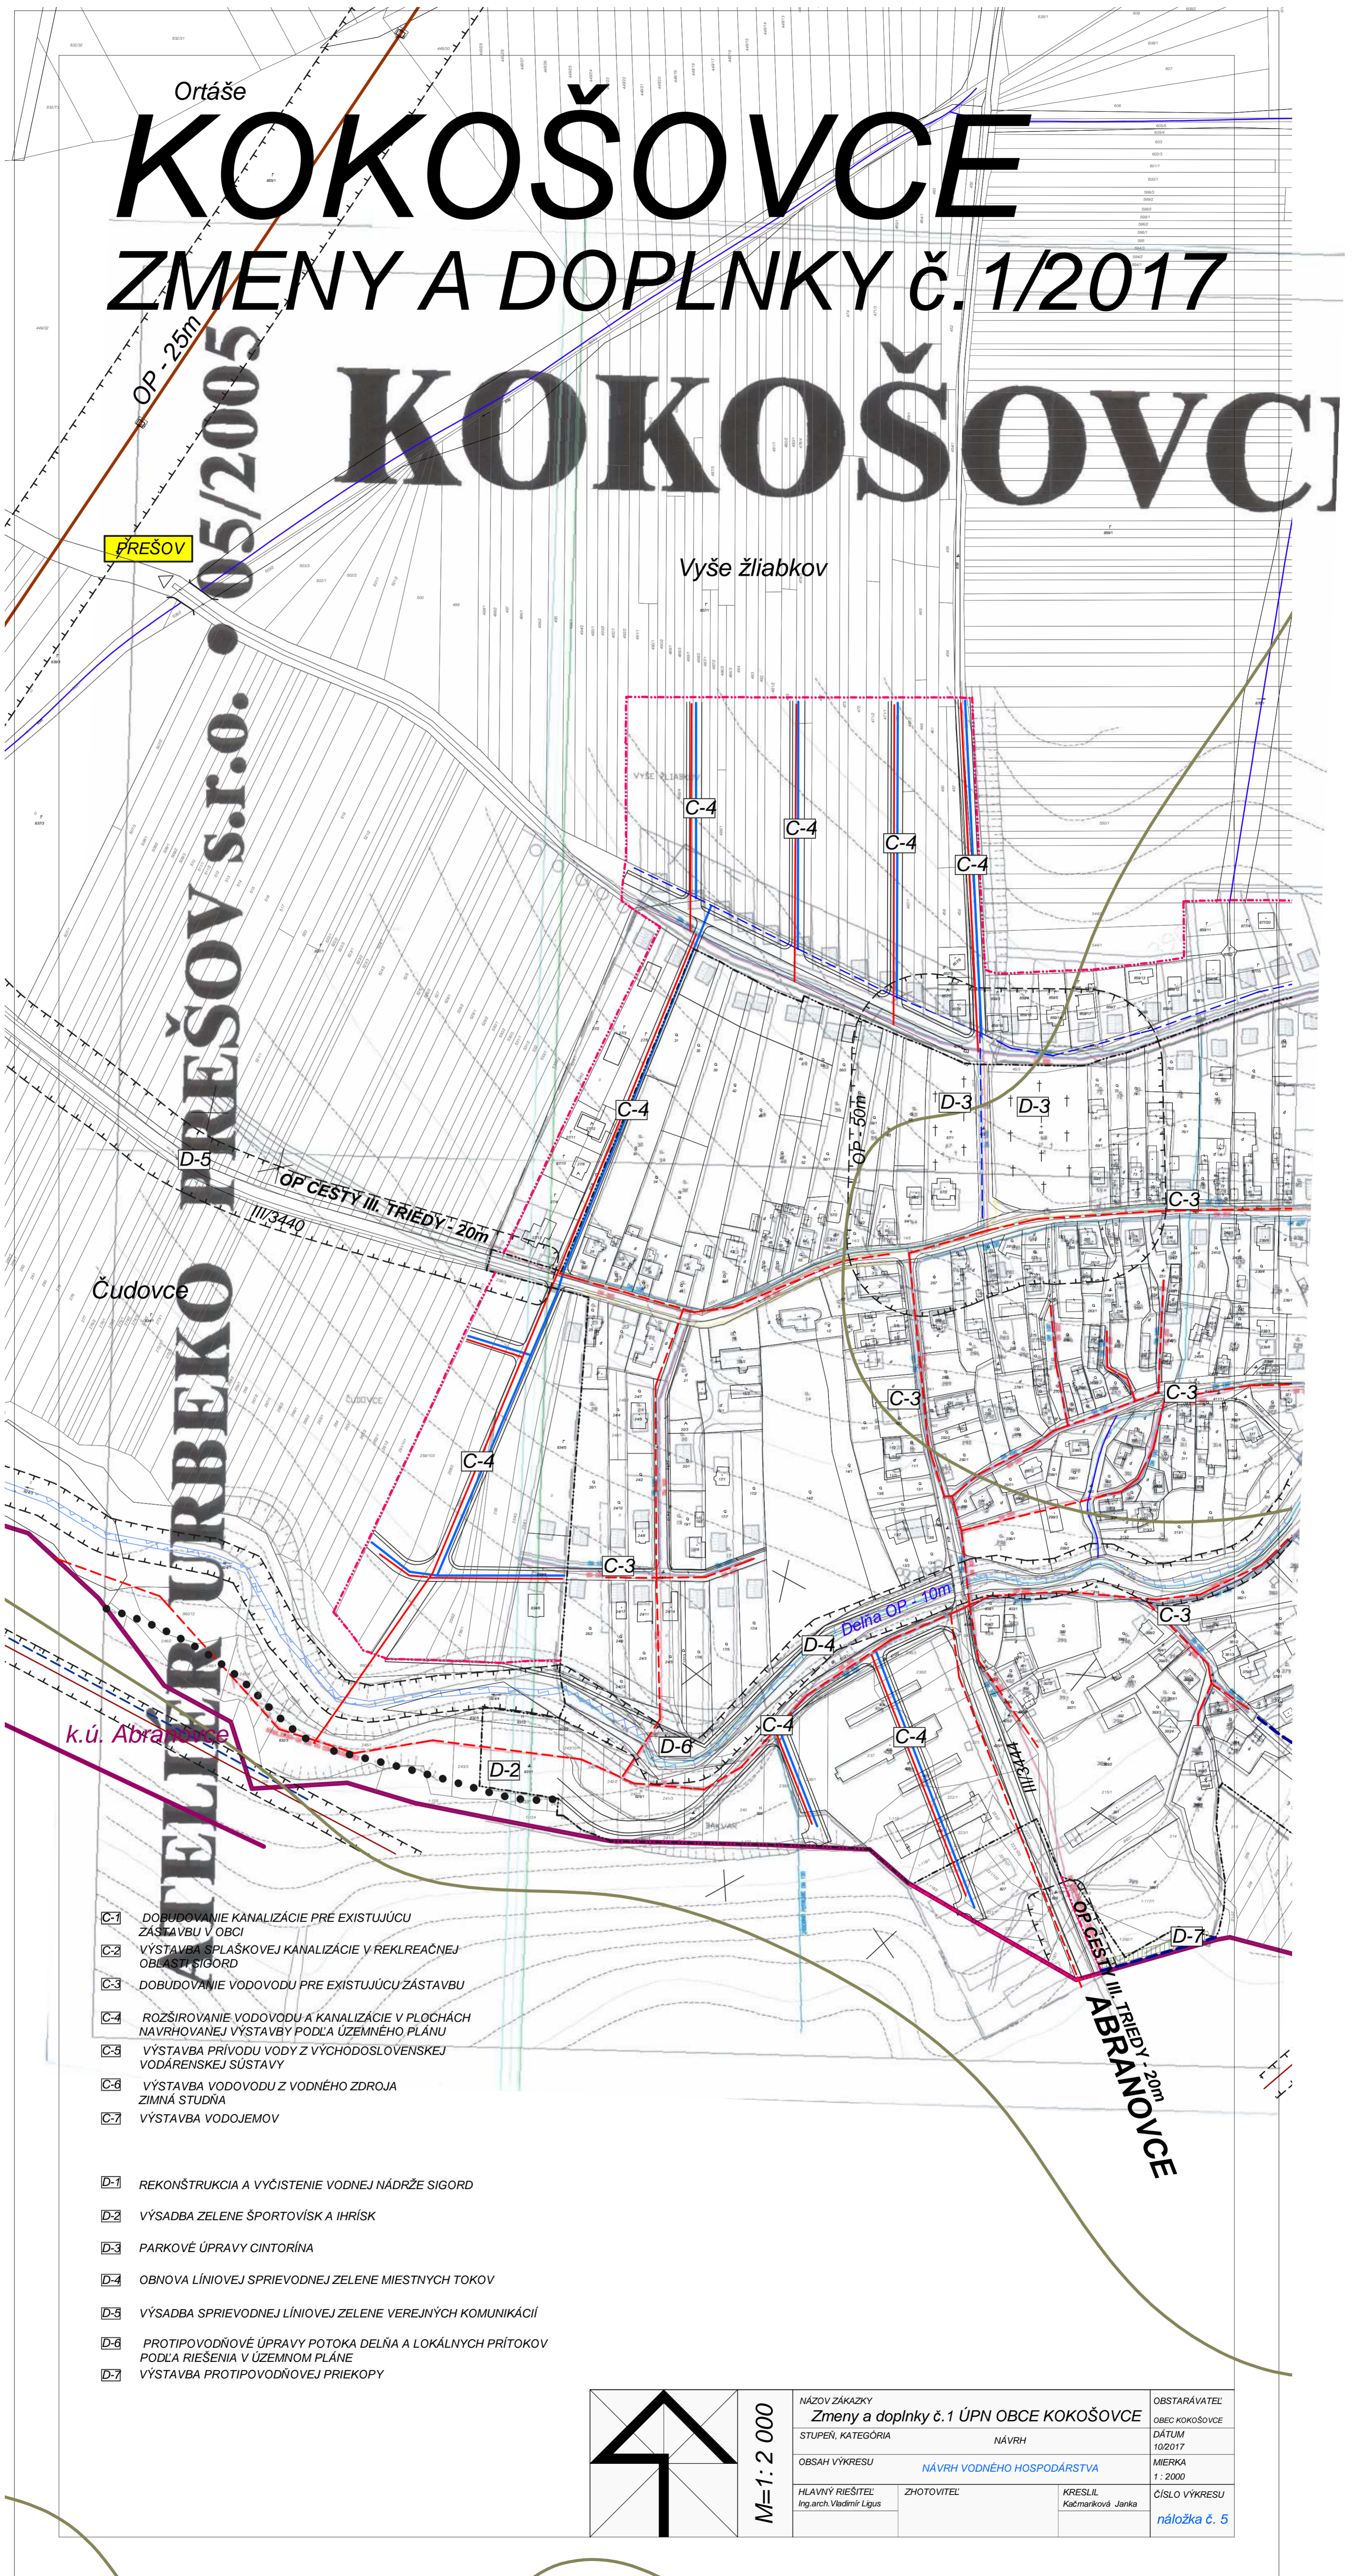

- C-1** DOBUDOVANIE KANALIZÁCIE PRE EXISTUJÚCU ZÁSTAVBU V OBCI
- C-2** VÝSTAVBA SPLAŠKOVEJ KANALIZÁCIE V REKREAČNEJ OBLASTI SIGORD
- C-3** DOBUDOVANIE VODOVODU PRE EXISTUJÚCU ZÁSTAVBU
- C-4** ROZŠIROVANIE VODOVODU A KANALIZÁCIE V PLOCHÁCH NAVRHOVANEJ VÝSTAVBY PODĽA ÚZEMNÉHO PLÁNU
- C-5** VÝSTAVBA PRÍVODU VODY Z VÝCHODOSLOVENSKEJ VODÁRENSKEJ SÚSTAVY
- C-6** VÝSTAVBA VODOVODU Z VODNÉHO ZDROJA ZIMNÁ STUDŇA
- C-7** VÝSTAVBA VODOJEMOV

- D-1** REKONŠTRUKCIA A VYČISTENIE VODNEJ NÁDRŽE SIGORD
- D-2** VÝSADBA ZELENÉ ŠPORTOVÍSKA A IHRISKÁ
- D-3** PARKOVÉ ÚPRAVY CINTORÍNA
- D-4** OBNOVA LÍNIOVEJ SPRIEVODNEJ ZELENÉ MIESTNYCH TOKOV
- D-5** VÝSADBA SPRIEVODNEJ LÍNIOVEJ ZELENÉ VEREJNÝCH KOMUNIKÁCIÍ
- D-6** PROTIPOVODŇOVÉ ÚPRAVY POTOKA DELŇA A LOKÁLNYCH PRÍTOKOV PODĽA RIEŠENIA V ÚZEMNOM PLÁNE
- D-7** VÝSTAVBA PROTIPOVODŇOVEJ PRIEKOPY

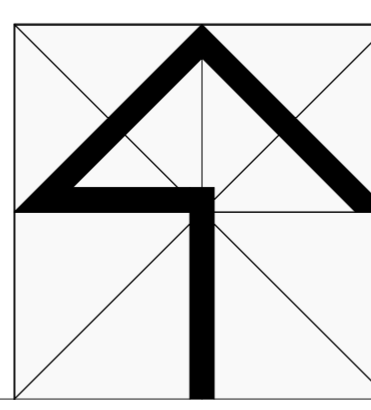

M=1:2 000

NÁZOV ZÁKAZKY Zmeny a doplnky č.1 ÚPN OBCE KOKOŠOVCE		OBSTARÁVATEL OBEC KOKOŠOVCE
STUPEŇ, KATEGÓRIA NÁVRH	DÁTUM 10/2017	
OBSAH VÝKRESU NÁVRH VODNÉHO HOSPODÁRSTVA	MIERKA 1:2000	
HLAVNÝ RIEŠITEĽ Ing.arch.Vladimír Lígus	ZHOTOVITEĽ	KRESLIL Kačmarková Janka
		ČÍSLO VÝKRESU náložka č. 5