

POZNÁMKA

TERMÍN USKUTOČNENIA PRETEKOV V ORIENTAČNOM BEHU - FINÁLE NA STREDNEJ TRATI,
VYHLÁSENIE VÝSLEDKOV :


16. AUGUST 2023, STREDA V ČASE 7.30 - 18.30 HOD

DOBA OSADENIE DOČASNÉHO DOPRAVNÉHO ZNAČENIA (DZ) V PREDMETNEJ LOKALITE JE
POTREBNÁ POČAS CELEJ DOBY PRETEKOV.

DOČASNÉ ZVISLÉ DOPRAVNÉ ZNAČKY SÚ ZÁKLADNÉHO ROZMERU, TRIEDA RETROREFLEXIE
RA2 PODĽA STN EN 12899-1. SÚ NAVRHOVANÉ V PREVEDENÍ POZINKOVANÝ PLECH -
LISOVANÝ, NOSIČ OCELOVÝ POZINKOVANÝ D60, RETROREFLEXNÉ PREVEDENIE. ZNAČKY
MUSIA BYŤ OSADENÉ NA PRUHOVANÝCH ČERVENO-BIELYCH STĽPIKoch, DO GUMOVÝCH
PODSTAVCOV HIT.

TRVALÉ ZVISLÉ DOPRAVNÉ ZNAČKY V ROZPORE S NAVRHOVANÝM DOČASNÝM ZNAČENÍM JE
POTREBNÉ PREKRYŤ ČIERNOU FÓLIOU.

PO UKONČENÍ PRETEKOV, VYHLÁSENÍ VÝSLEDKOV JE POTREBNÉ DOČASNÉ DZ IHNEĎ ODSTRÁNIŤ,
TRVALÉ DOPRAVNÉ ZNAČENIE UVIESŤ DO PŮVODNÉHO STAVU.

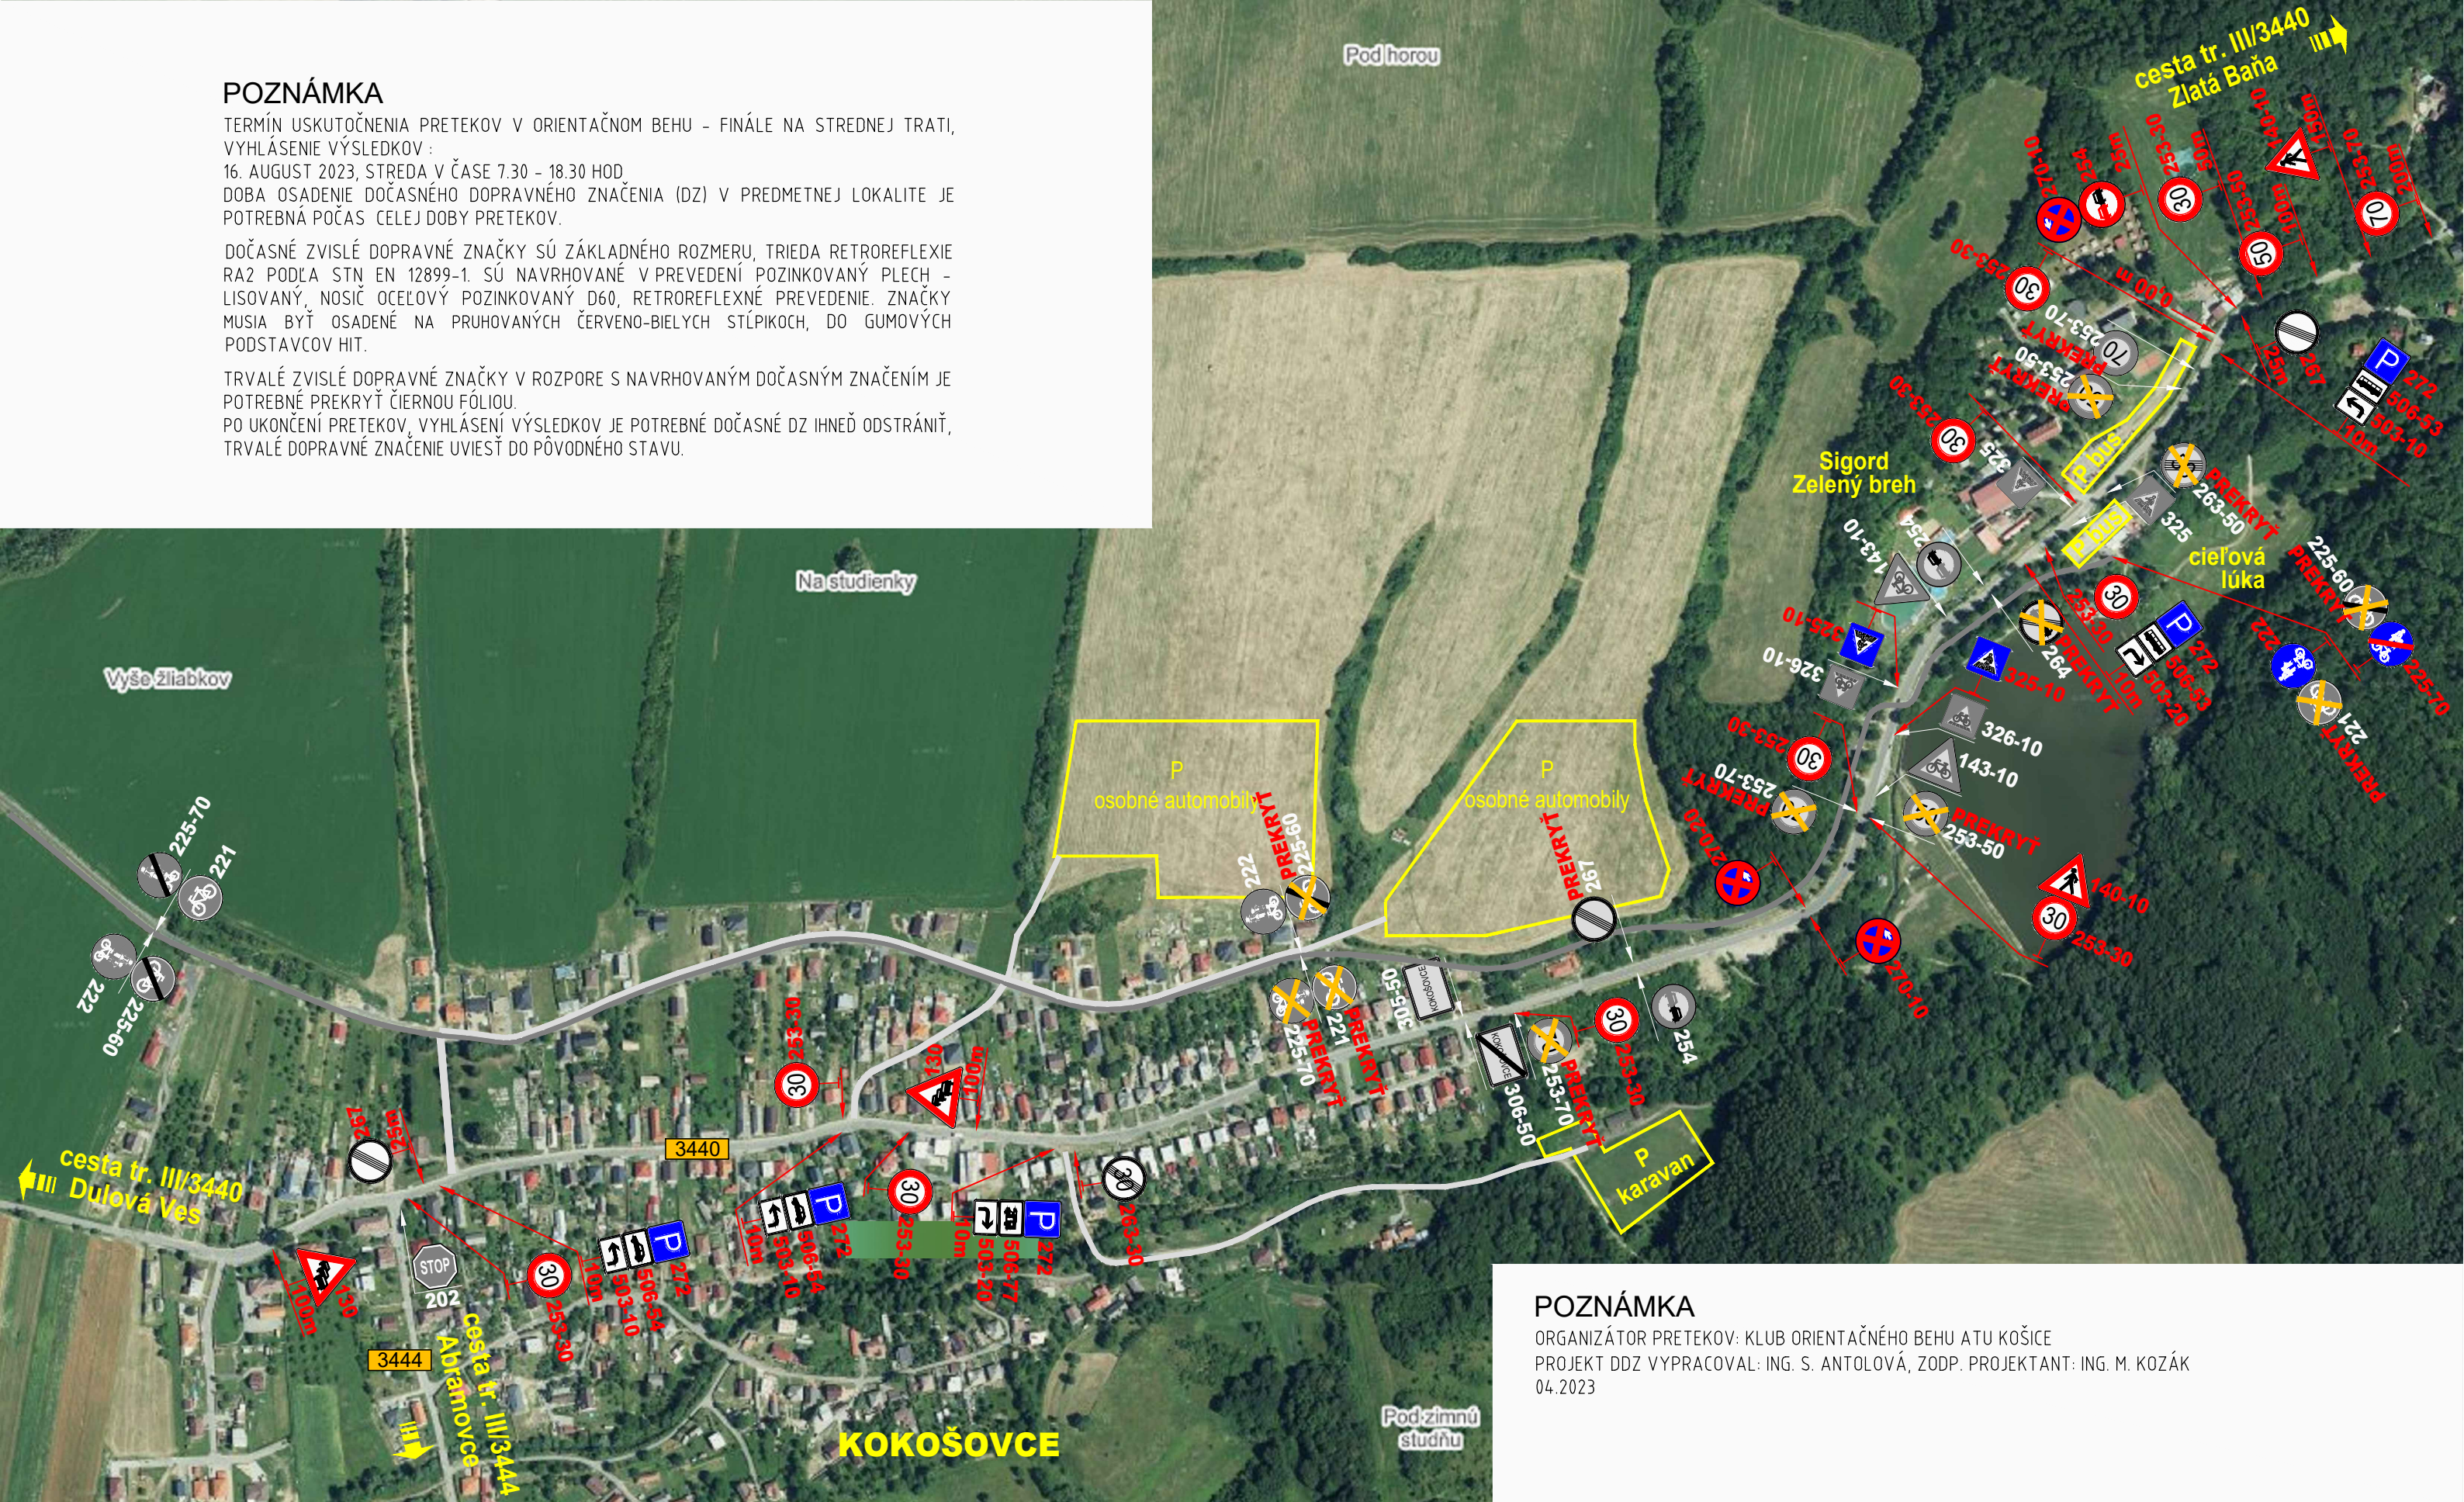

POZNÁMKA

ORGANIZÁTOR PRETEKOV: KLUB ORIENTAČNÉHO BEHU ATU KOŠICE

PROJEKT DDZ VYPRACOVAL: ING. S. ANTOLOVÁ, ZODP. PROJEKTANT: ING. M. KOZÁK
04.2023

Veteránske majstrovstvá sveta v orientačnom behu 2023 (WMOC 2023)

Kokošovce, okres Prešov

obmedzenie a regulácia cestnej premávky

- streda 16.08.2023

Dočasné dopravné značenie - situácia M 1:5000, výkres č. 02

