


KOKOŠOVCE


Územný plán obce

REKREAČNÁ OBLASŤ SIGORD

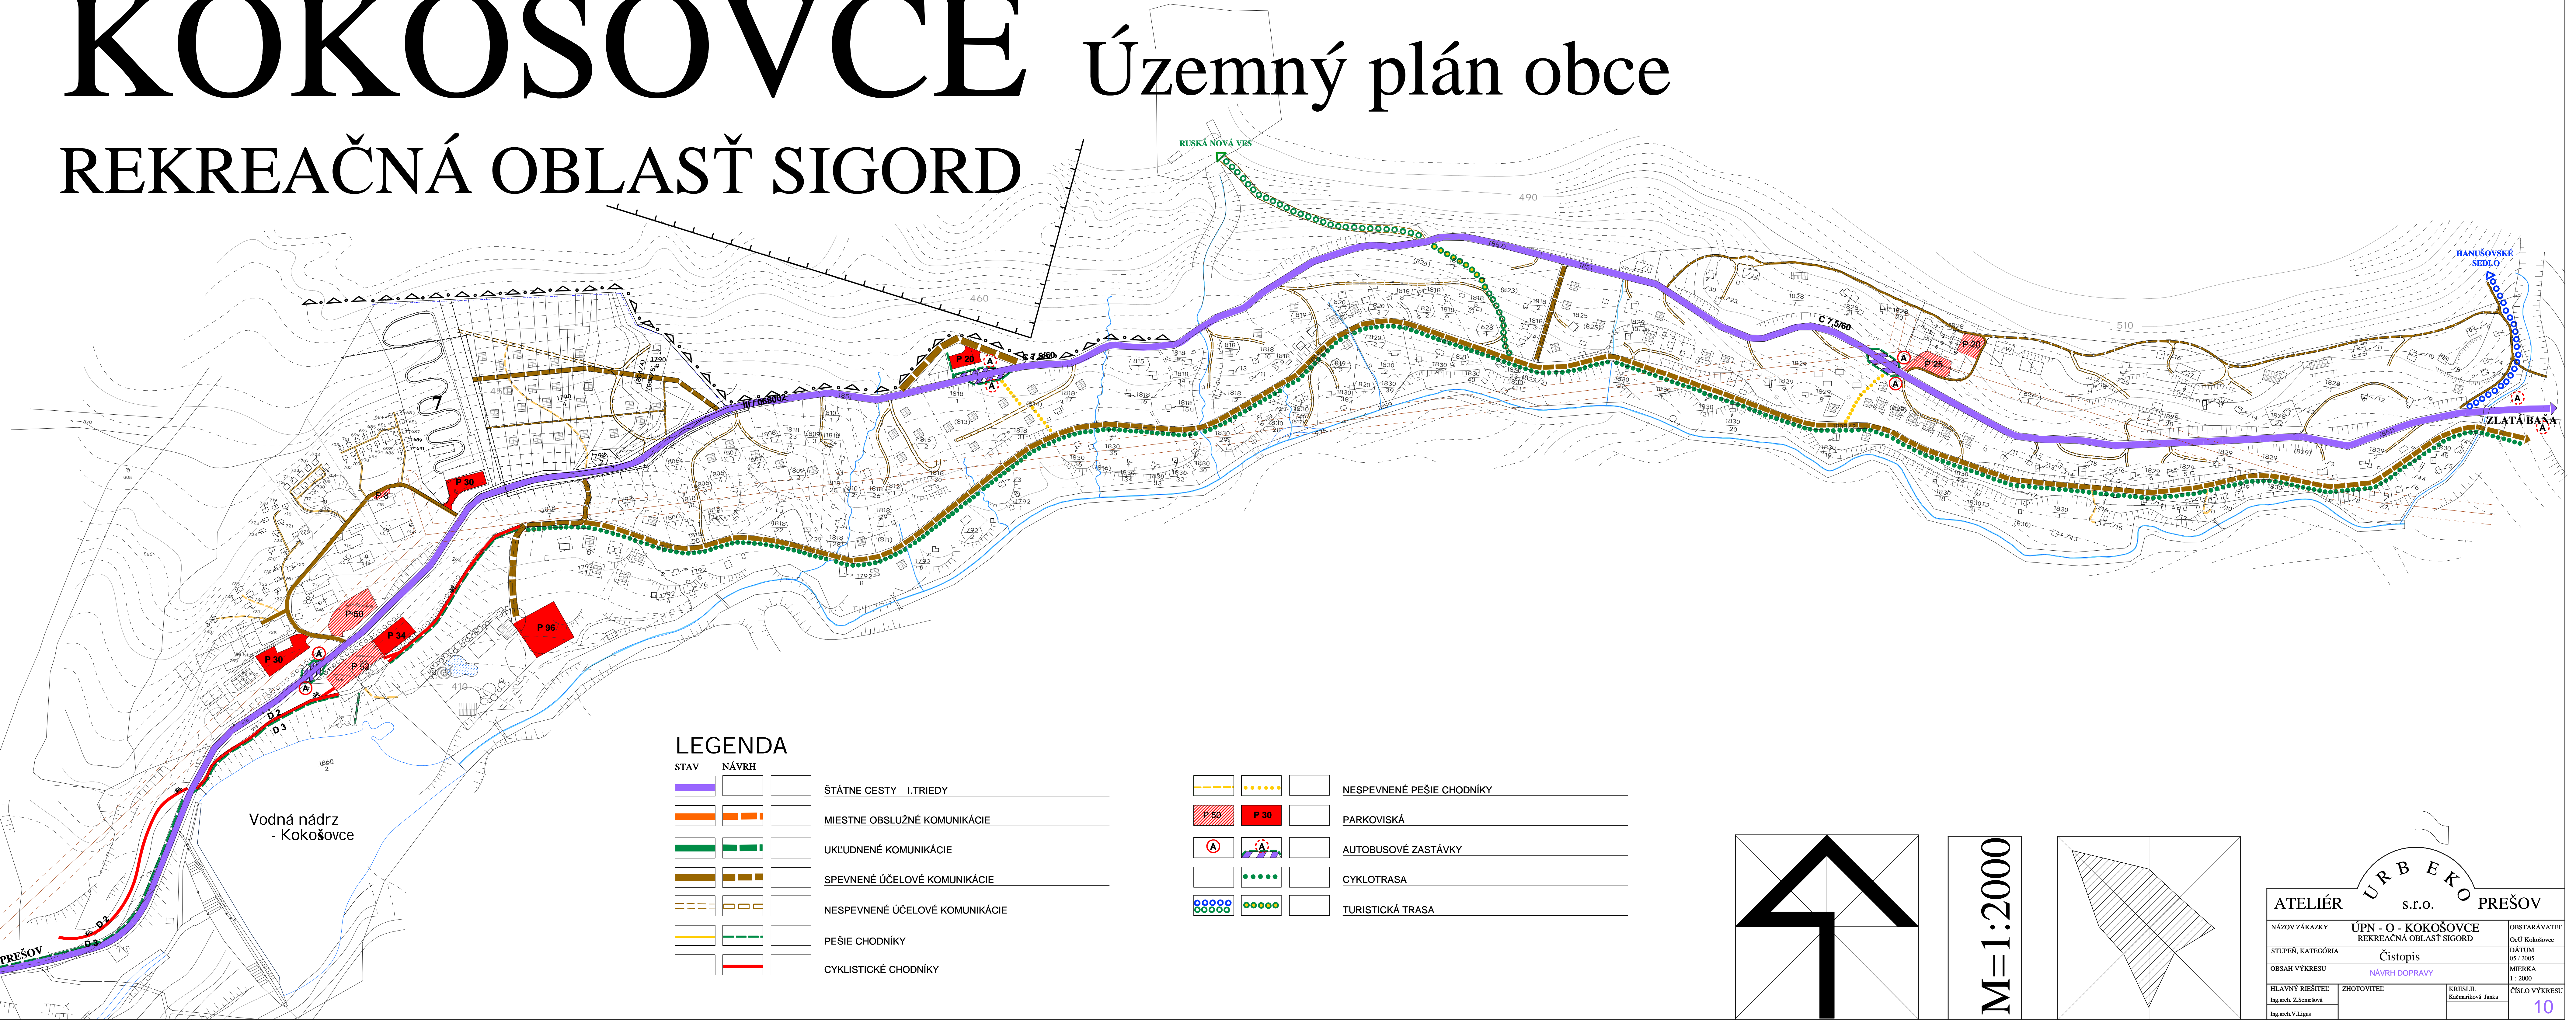


LEGENDA

STAV	NÁVRH	
		ŠTÁTNE CESTY I. TRIEDY
		MIESTNE OBSLUŽNÉ KOMUNIKÁCIE
		UKLUDNENÉ KOMUNIKÁCIE
		SPEVNENÉ ÚČELOVÉ KOMUNIKÁCIE
		NESPEVNENÉ ÚČELOVÉ KOMUNIKÁCIE
		PEŠIE CHODNÍKY
		CYKLISTICKÉ CHODNÍKY
		NESPEVNENÉ PEŠIE CHODNÍKY
		PARKOVISKÁ
		AUTOBUSOVÉ ZASTÁVKY
		CYKLOTRASA
		TURISTICKÁ TRASA

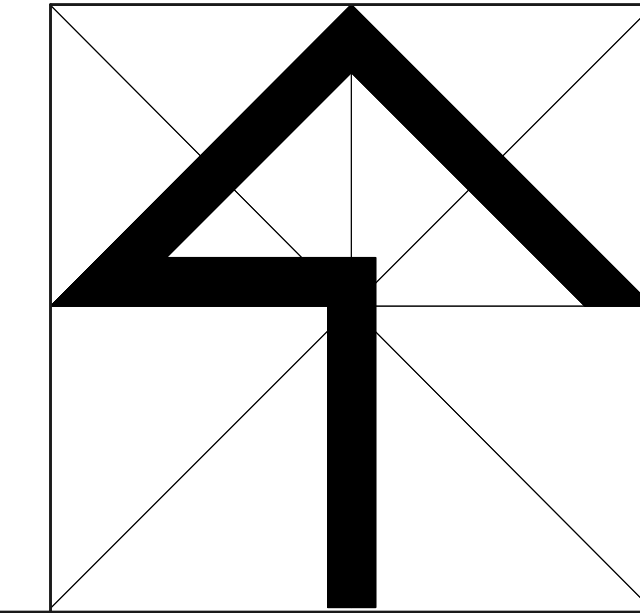

M=1:2000

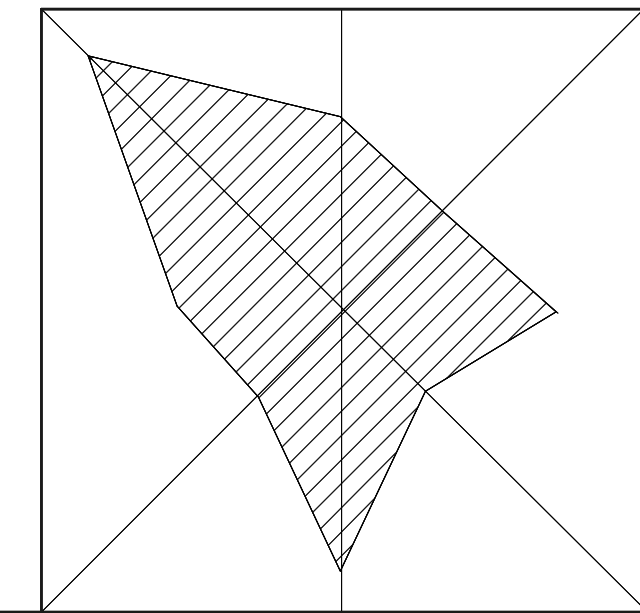

ATELIÉR URBEKO s.r.o. PREŠOV	
NÁZOV ZÁKAZY	ÚPN - O - KOKOŠOVCE REKREAČNÁ OBLASŤ SIGORD
STUPEŇ, KATEGÓRIA	Čistopis
ORISAI VÝKRESU	NÁVRH DOPRAVY
HLAVNÝ RIŠITEĽ Ing. arch. Z. Štefániková	ZHOTOVITEL KRESLEĽ Kataždinská Janka
ORISÁR/ÁVATEĽ Ing. arch. Kokošovce	ČÍSLO VÝKRESU 10
DÁTUM 09. 07. 2005	MEŠKA 1:2000