


ATELIÉR URBEKO s.r.o Prešov 03/2005

ATELIÉR URBEKO s.r.o Prešov 03/2005


KOKOŠOVCE

Územný plán obce

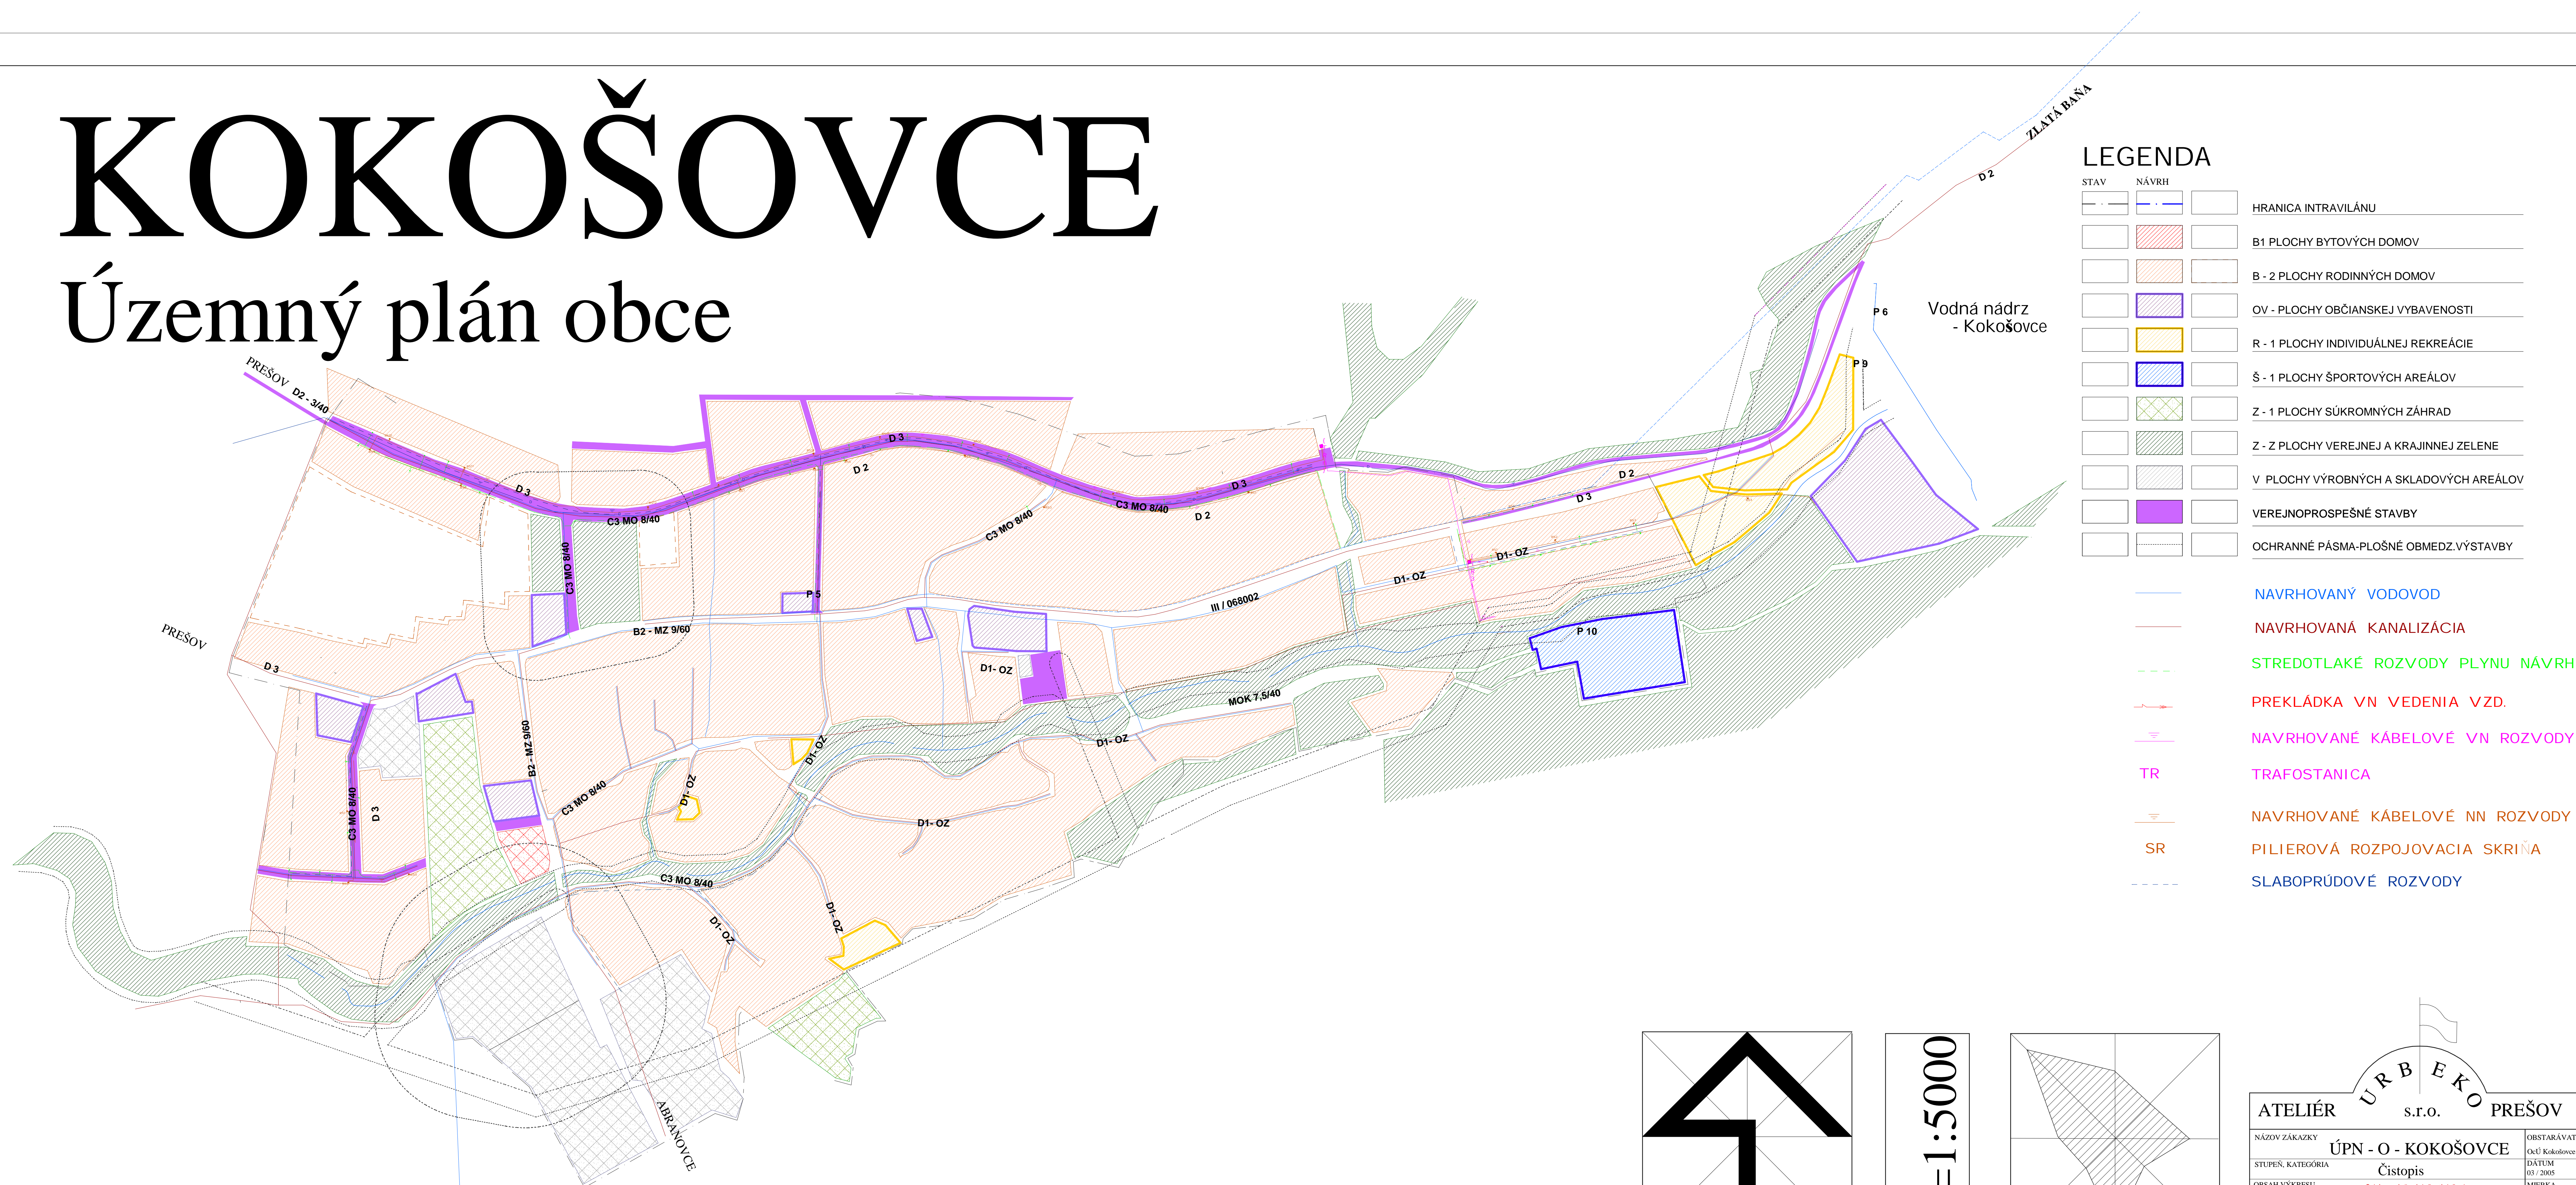


LEGENDA

| STAV | NÁVRH | |
|------|-------|--|
| | | HRANICA INTRAVILÁNU |
| | | B1 PLOCHY BYTOVÝCH DOMOV |
| | | B - 2 PLOCHY RODINNÝCH DOMOV |
| | | OV - PLOCHY OBČIANSKEJ VYBAVENOSTI |
| | | R - 1 PLOCHY INDIVIDUÁLNEJ REKREÁCIE |
| | | Š - 1 PLOCHY ŠPORTOVÝCH AREÁLOV |
| | | Z - 1 PLOCHY SÚKROMNÝCH ZÁHRAD |
| | | Z - Z PLOCHY VEREJNEJ A KRAJINNEJ ZELENE |
| | | V PLOCHY VÝROBNÝCH A SKLADOVÝCH AREÁLOV |
| | | VEREJNOPROSPEŠNÉ STAVBY |
| | | OCHRANNÉ PÁSMA-POŠNÉ OBMEDZ.VÝSTAVBY |
| | | NAVRHOVANÝ VODOVOD |
| | | NAVRHOVANÁ KANALIZÁCIA |
| | | STREDOTLAKÉ ROZVODY PLYNU NÁVRH |
| | | PREKLÁDKA VN VEDENIA VZD. |
| | | NAVRHOVANÉ KÁBELOVÉ VN ROZVODY |
| | | TRAFOSTANICA |
| | | NAVRHOVANÉ KÁBELOVÉ NN ROZVODY |
| | | PILIEROVÁ ROZPOJOVACIA SKRINĽA |
| | | SLABOPRÚDOVÉ ROZVODY |

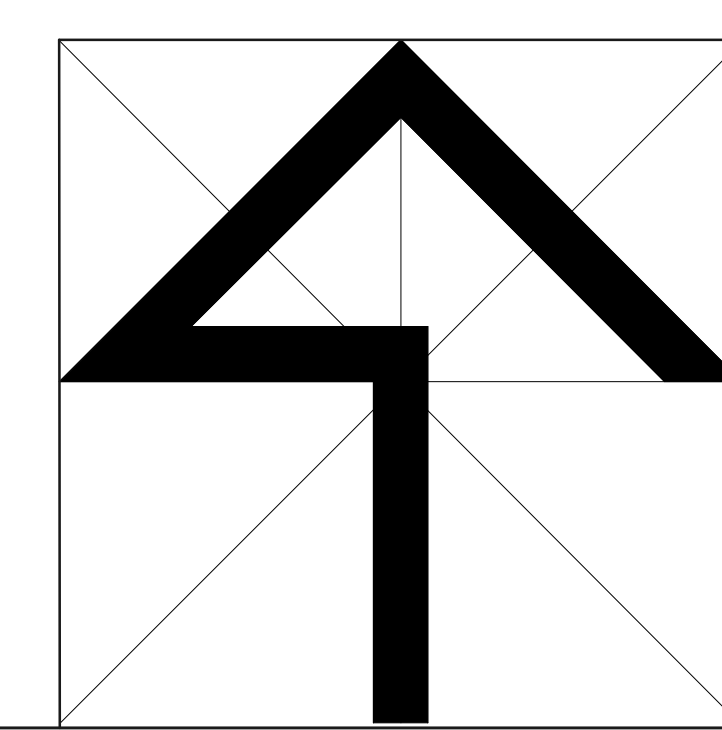

M=1:5000

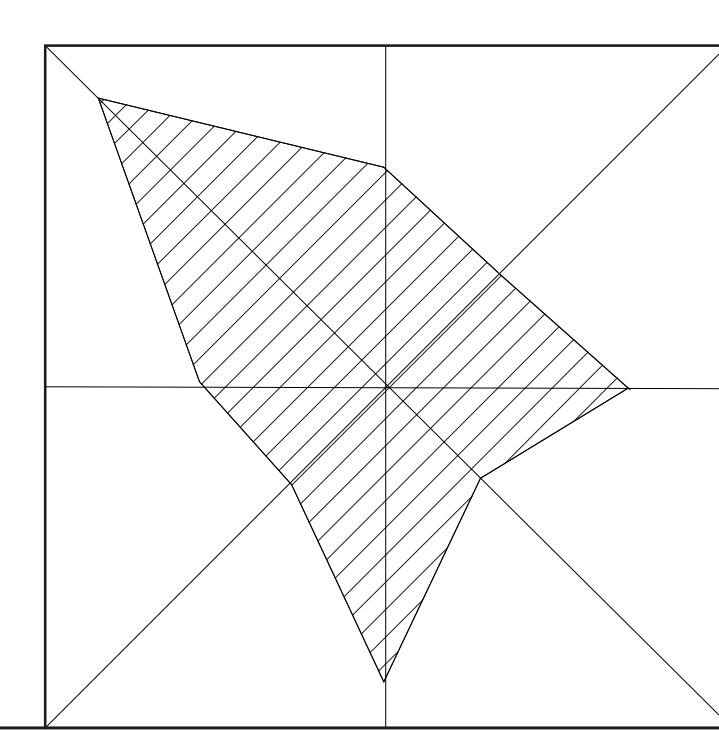

| | |
|--|----------------|
| | |
| ATELIÉR URBEKO s.r.o. PREŠOV | |
| NÁZOV ZÁKAZKY | OBSTARÁVATEL |
| ÚPN - O - KOKOŠOVCE | Obč. Kokošovce |
| STUPEŇ, KATEGÓRIA | Čistopis |
| OBŠAH VÝKRESU | DAŤUM |
| Schéma záväzných častí riešenia a verejnoprospešných stavieb | 03/2005 |
| HLAVNÝ KRESITEĽ | MERKA |
| Ing.arch. Z.Šmelová | 1:2000 |
| Ing.arch. V.Lipos | ČÍSLO VÝKRESU |
| ZHOTOVITEĽ | S1 |
| KRESIL | |
| Kačmarčíková Janka | |