



ATELIÉR URBEO PREŠOV s.r.o. 03/2005

KOKOŠOVCE - Územný plán obce

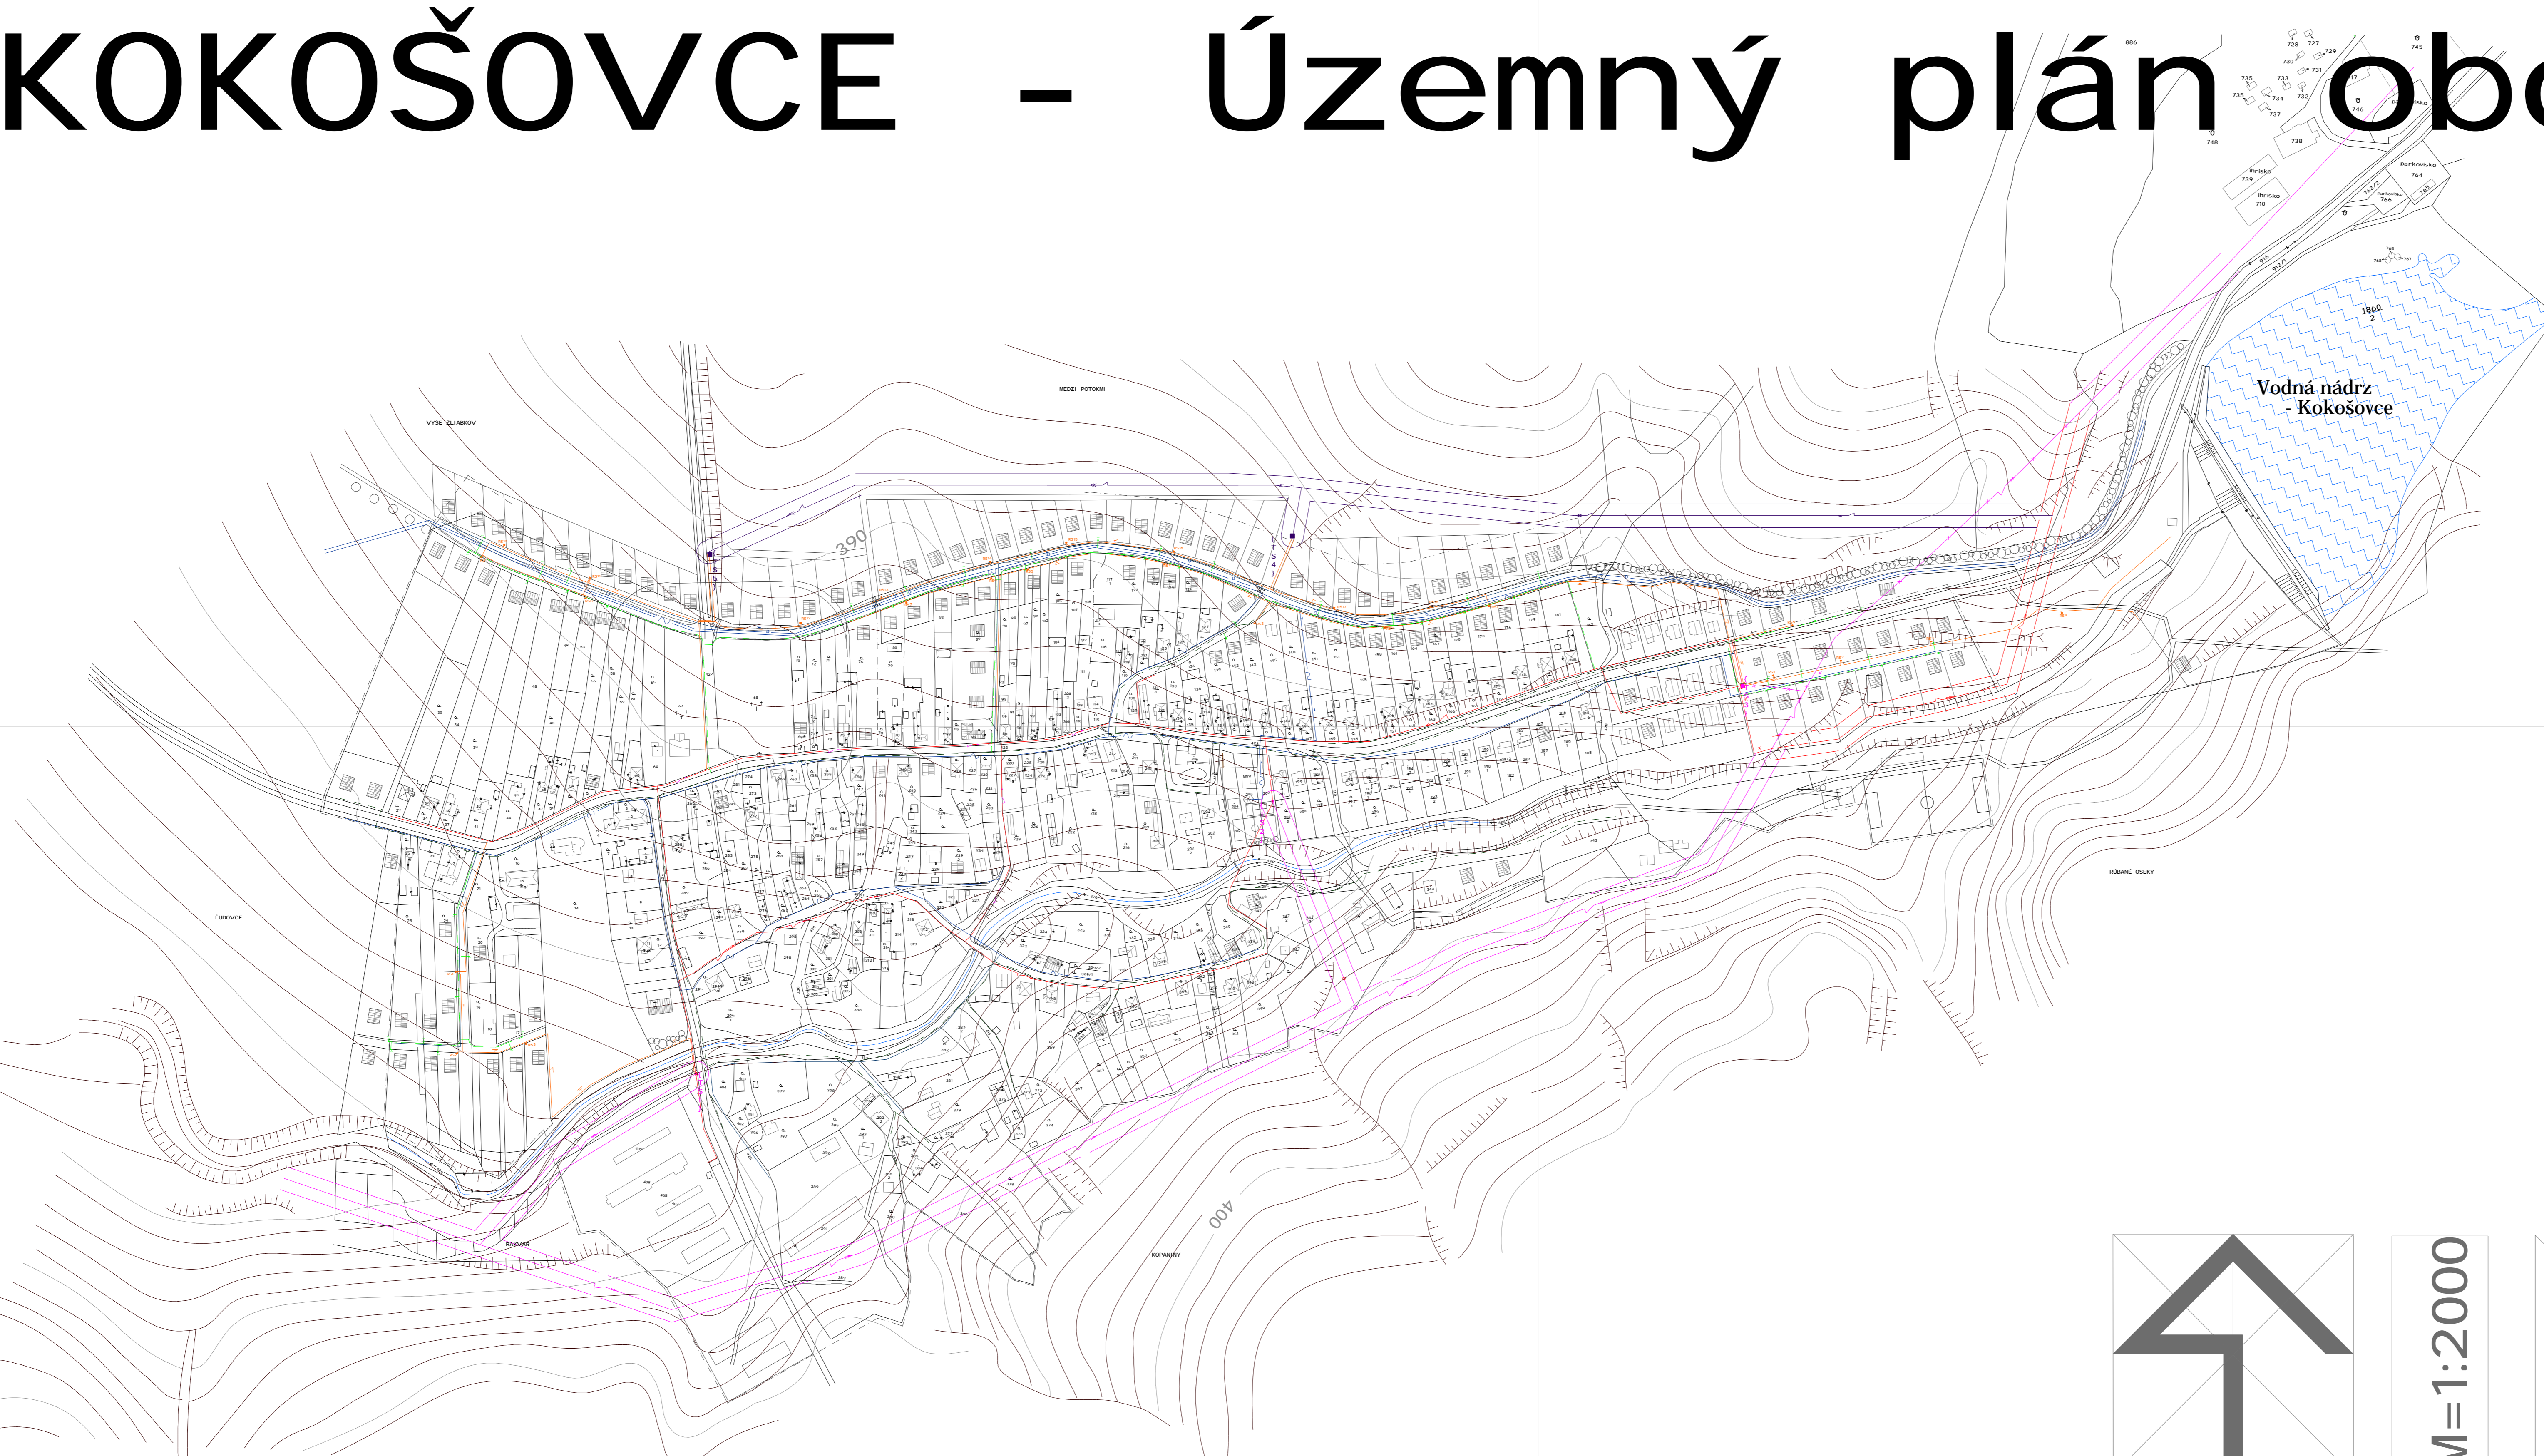


LEGENDA

| | |
|--|----------------------------------|
| | STREDOTLAKÉ ROZVODY PLYNU EXIST. |
| | STREDOTLAKÉ ROZVODY PLYNU NAVRH |
| | JESTVUJUČE VZDUŠNÉ VN ROZVODY |
| | JESTVUJ. VZD. VN ROZV. DEMONTOVA |
| | PREKLÁDKA VN VEDENIA |
| | NAVROVANÉ KÁBELOVÉ VN ROZVODY |
| | NAVROVANÉ VN ROZVODY VZDUŠNÉ |
| | TRAFOSTANICA |
| | TRAFOSTANICA |
| | JESTVUJUČE NN VZDUŠNÉ ROZVODY |
| | NAVROVANÉ KÁBELOVÉ NN ROZVODY |
| | PILIEROVÁ ROZPOJOVACIA SKRÍŤ |
| | SLABOPRÚDOVÉ ROZVODY |

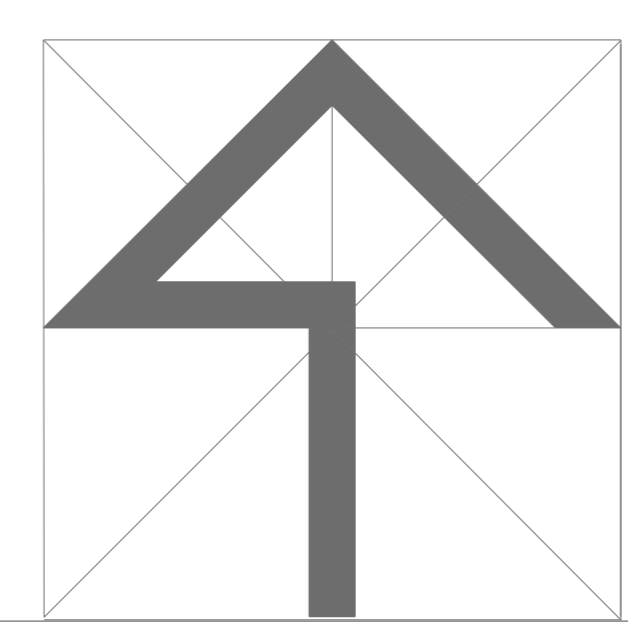

M=1:2000

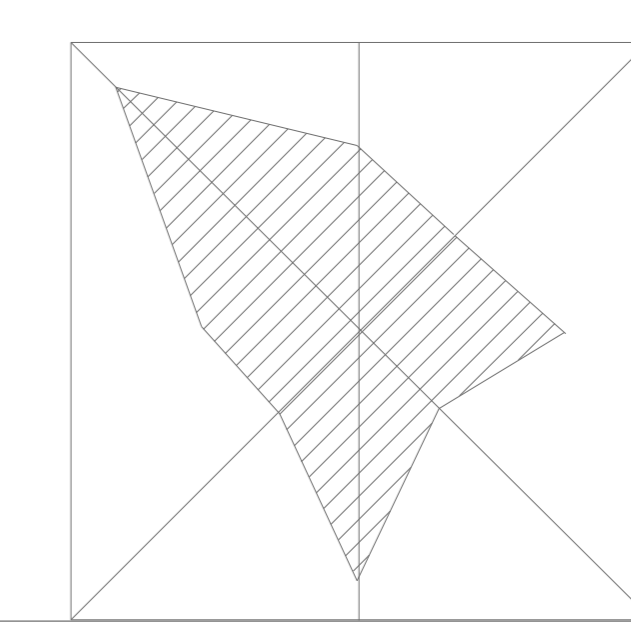

| | | | |
|---------------------------------------|---|------------------------|---------------------------|
| ATELIÉR URBEO s.r.o. PREŠOV | | OBJAVITEL | |
| ÚPN - O - KOKOŠOVCE | | Obca Kokošovce | |
| Cistopis | | DÁTUM 03/2005 | |
| NÁVRH ENERGETIKY | | MÉRIKA 1:2000 | |
| HLAVNÝ RIŠTEĽ Ing. arch. Semečková | ZHOTOVITEL Ing. V. PAJLÍŠ, PLVN M. PAVLÁČIKOVÁ - EU | KRESIL Katharina F. | ČÍSLO VÝKRESU 6 |