


03/2005

ATELIÉR URBEKO s.r.o Prešov

KOKOŠOVCE

Územný plán obce

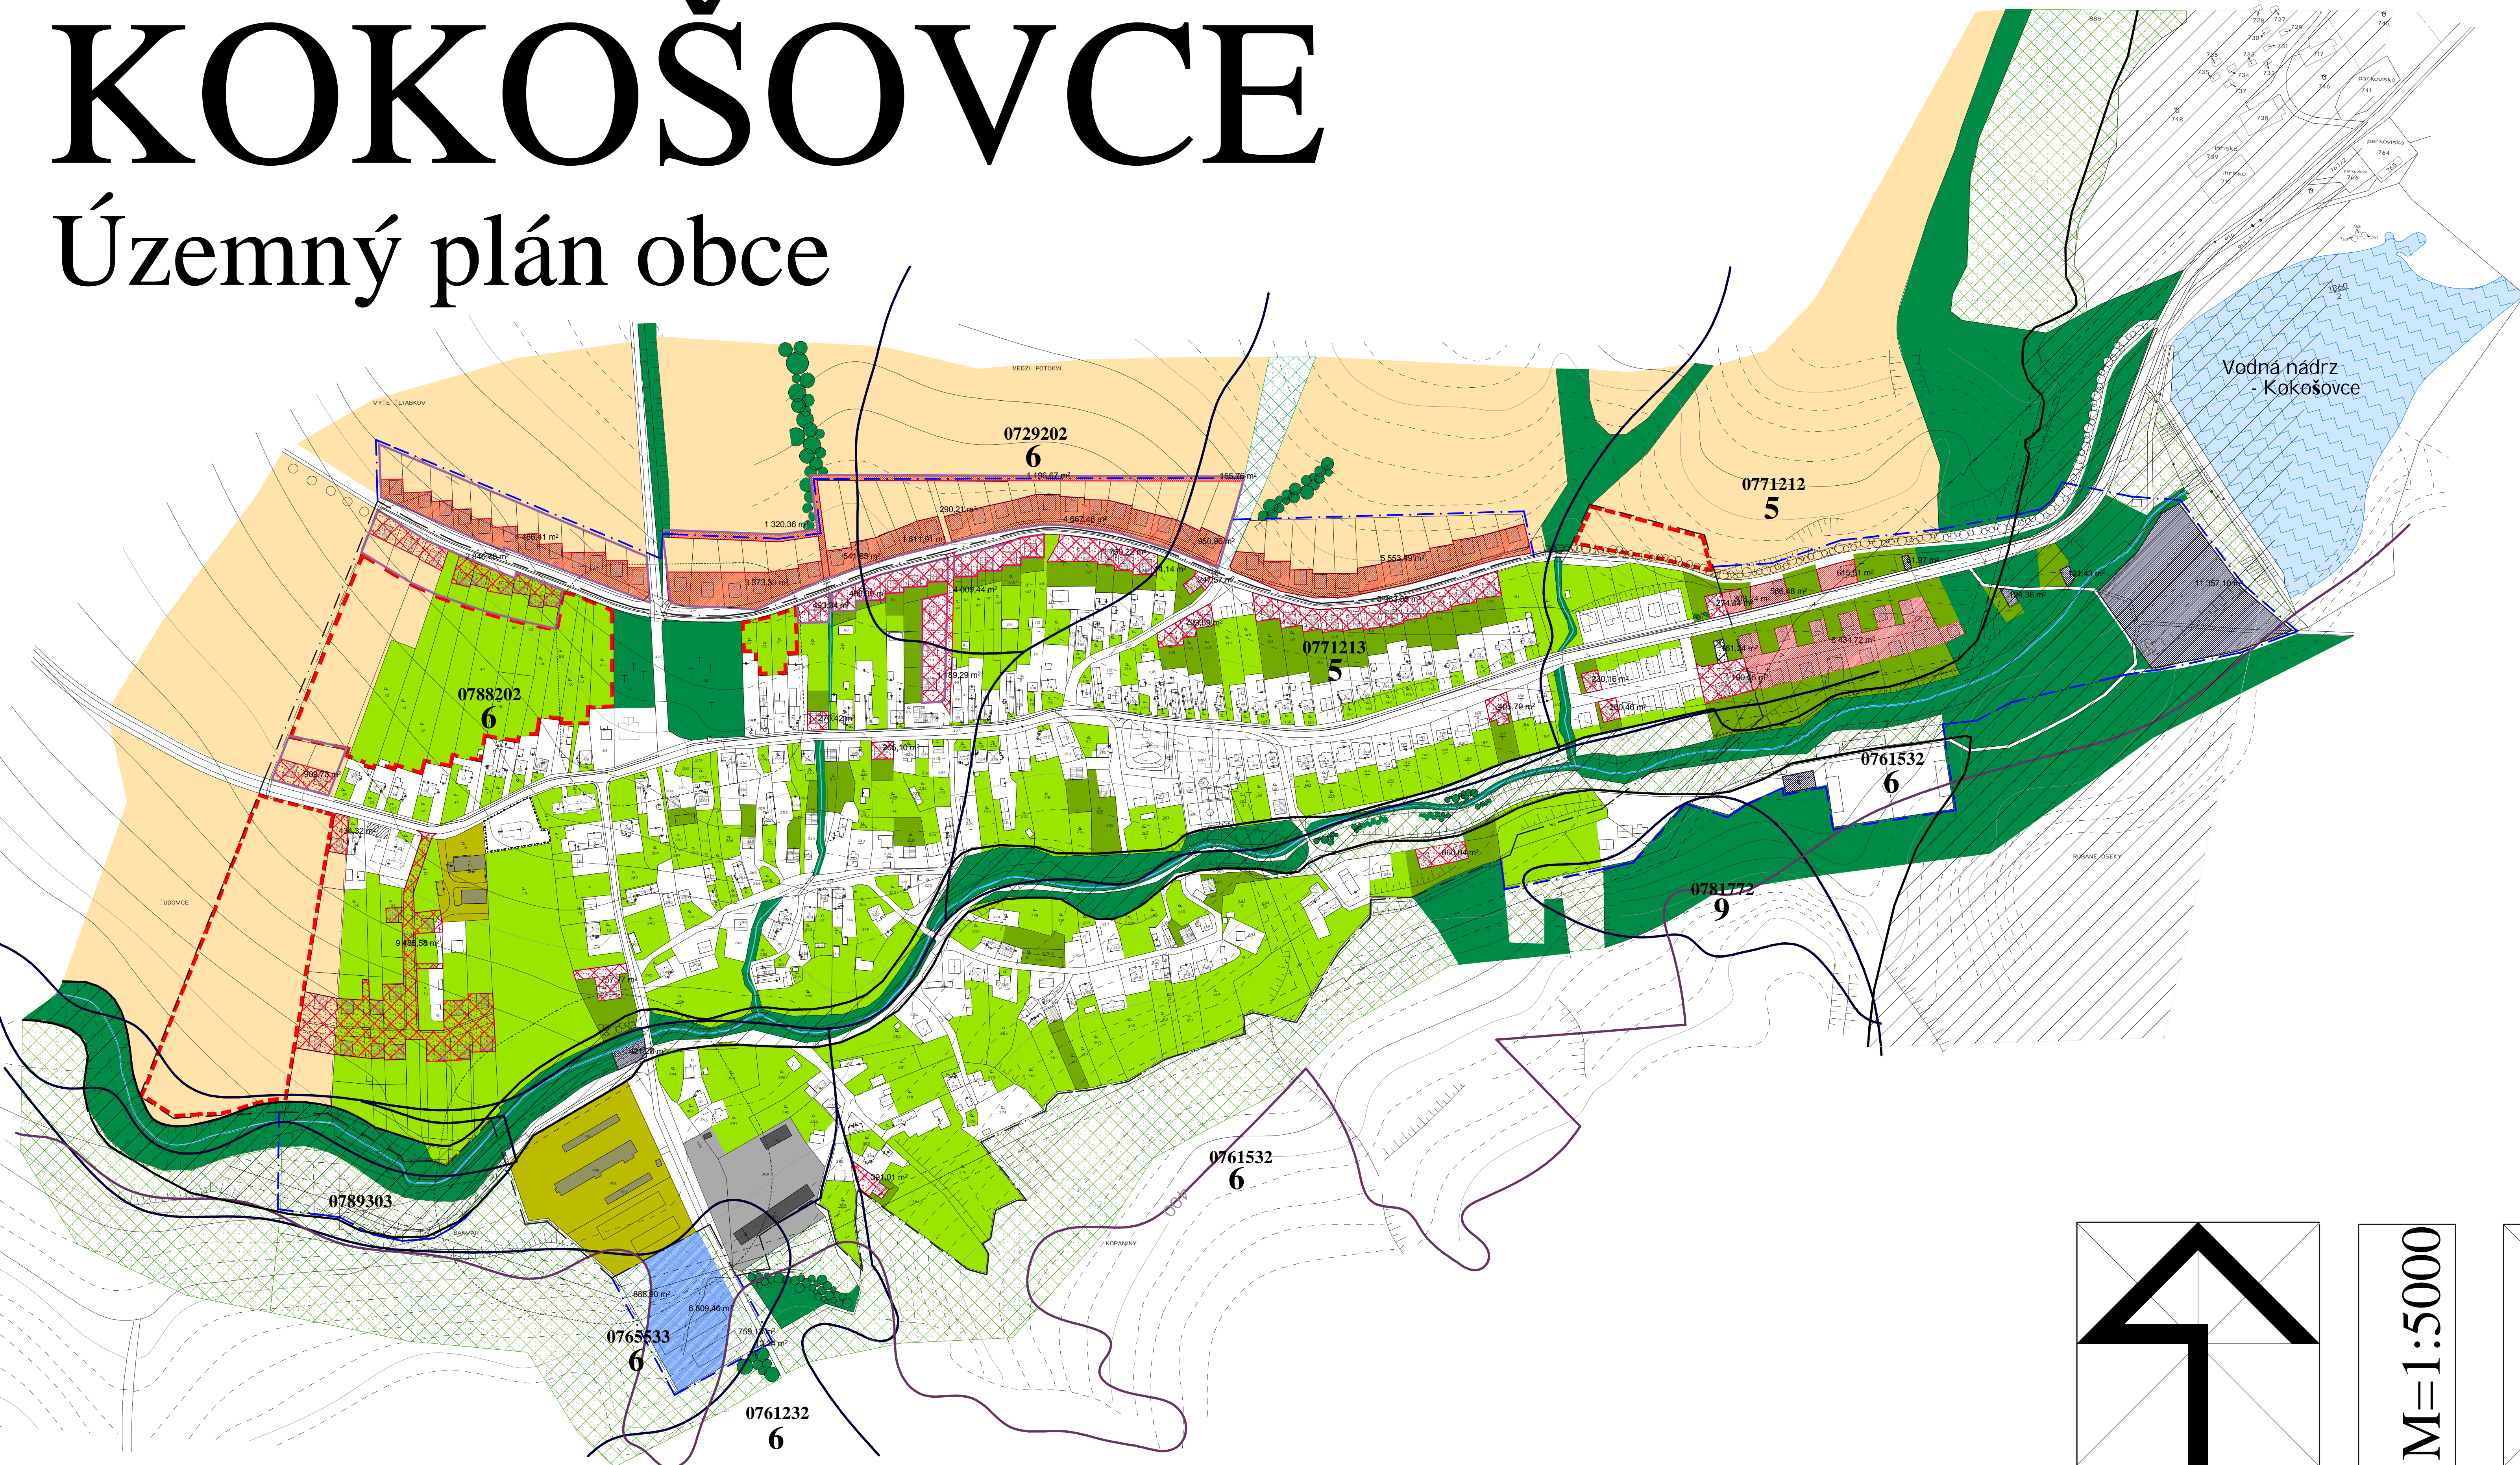


LEGENDA


STAV	NÁVRH	VÝHĽAD	
			HRANICA INTRAVILÁNU
			HRANICA KÁTASTRA
			RODINNÉ DOMY A ICH POZEMKY
			OBJEKTY REKREÁCIE
			PLOCHY REKREÁCIE A ŠPORTU
			PLOCHY POĽNOHOSPODÁRSKEJ VÝROBY
			PLOCHY VÝROBY A SKLADOV
			SADY A ZÁHRADY
			KRAJINNÁ A SPRIEVODNÁ ZELEN'
			TRVALÉ TRÁVNATÉ PORASTY
			CINTORÍN
			ORNÁ PŮDA
			VODNÉ TOKY A PLOCHY

FUNKČNÉ VYUŽITIE PODY

	REKREÁCIA - EXTRAVILÁN
	REKREÁCIA - INTRAVILÁN
	IBV - EXTRAVILÁN
	IBV - INTRAVILÁN
	PRÍEMYSELNÉ PLOCHY - EXTRAVILÁN
	PRÍEMYSELNÉ PLOCHY - EXTRAVILÁN

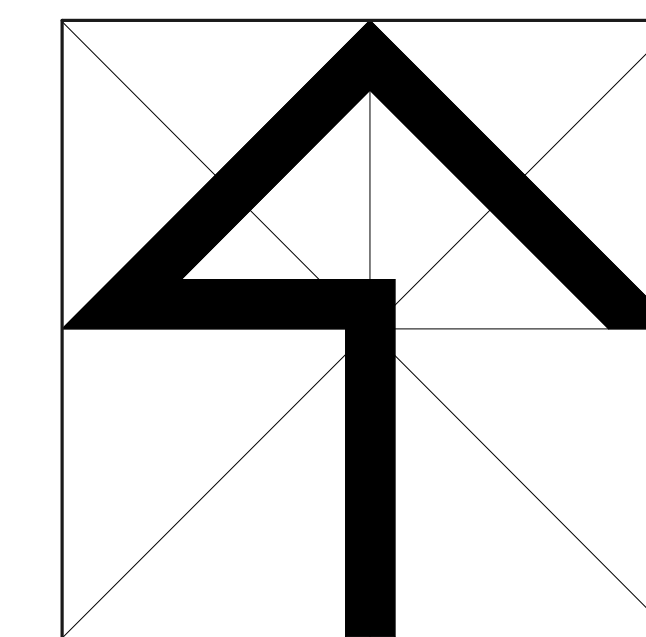

M=1:5000

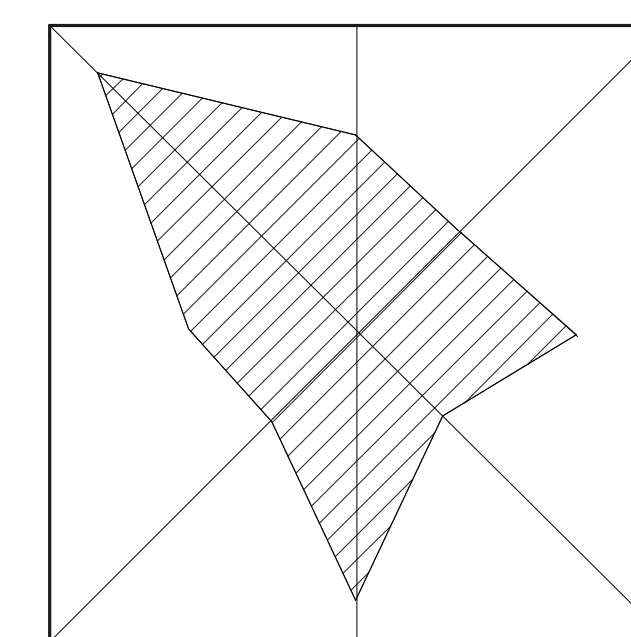

		s.r.o. PREŠOV
NÁZOV ZÁKAZKY	ÚPN - O - KOKOŠOVCE	OBSTARÁVATEĽ
STUPEŇ, KATEGÓRIA	Čistopis	Obec Kokošovce
ORISANÝ VÝKRESU	ZÁBER PPF	DÁTUM
HLAVNÝ RIŠITEĽ	ZKOTOVITEĽ	MIERKA
Ing.arch. Z.Ševčíkovi		1:5000
Ing.arch. V. Lips	KRESIL	ČÍSLO VÝKRESU
	Kučmerková Janka	8